



1.Obergeschoss

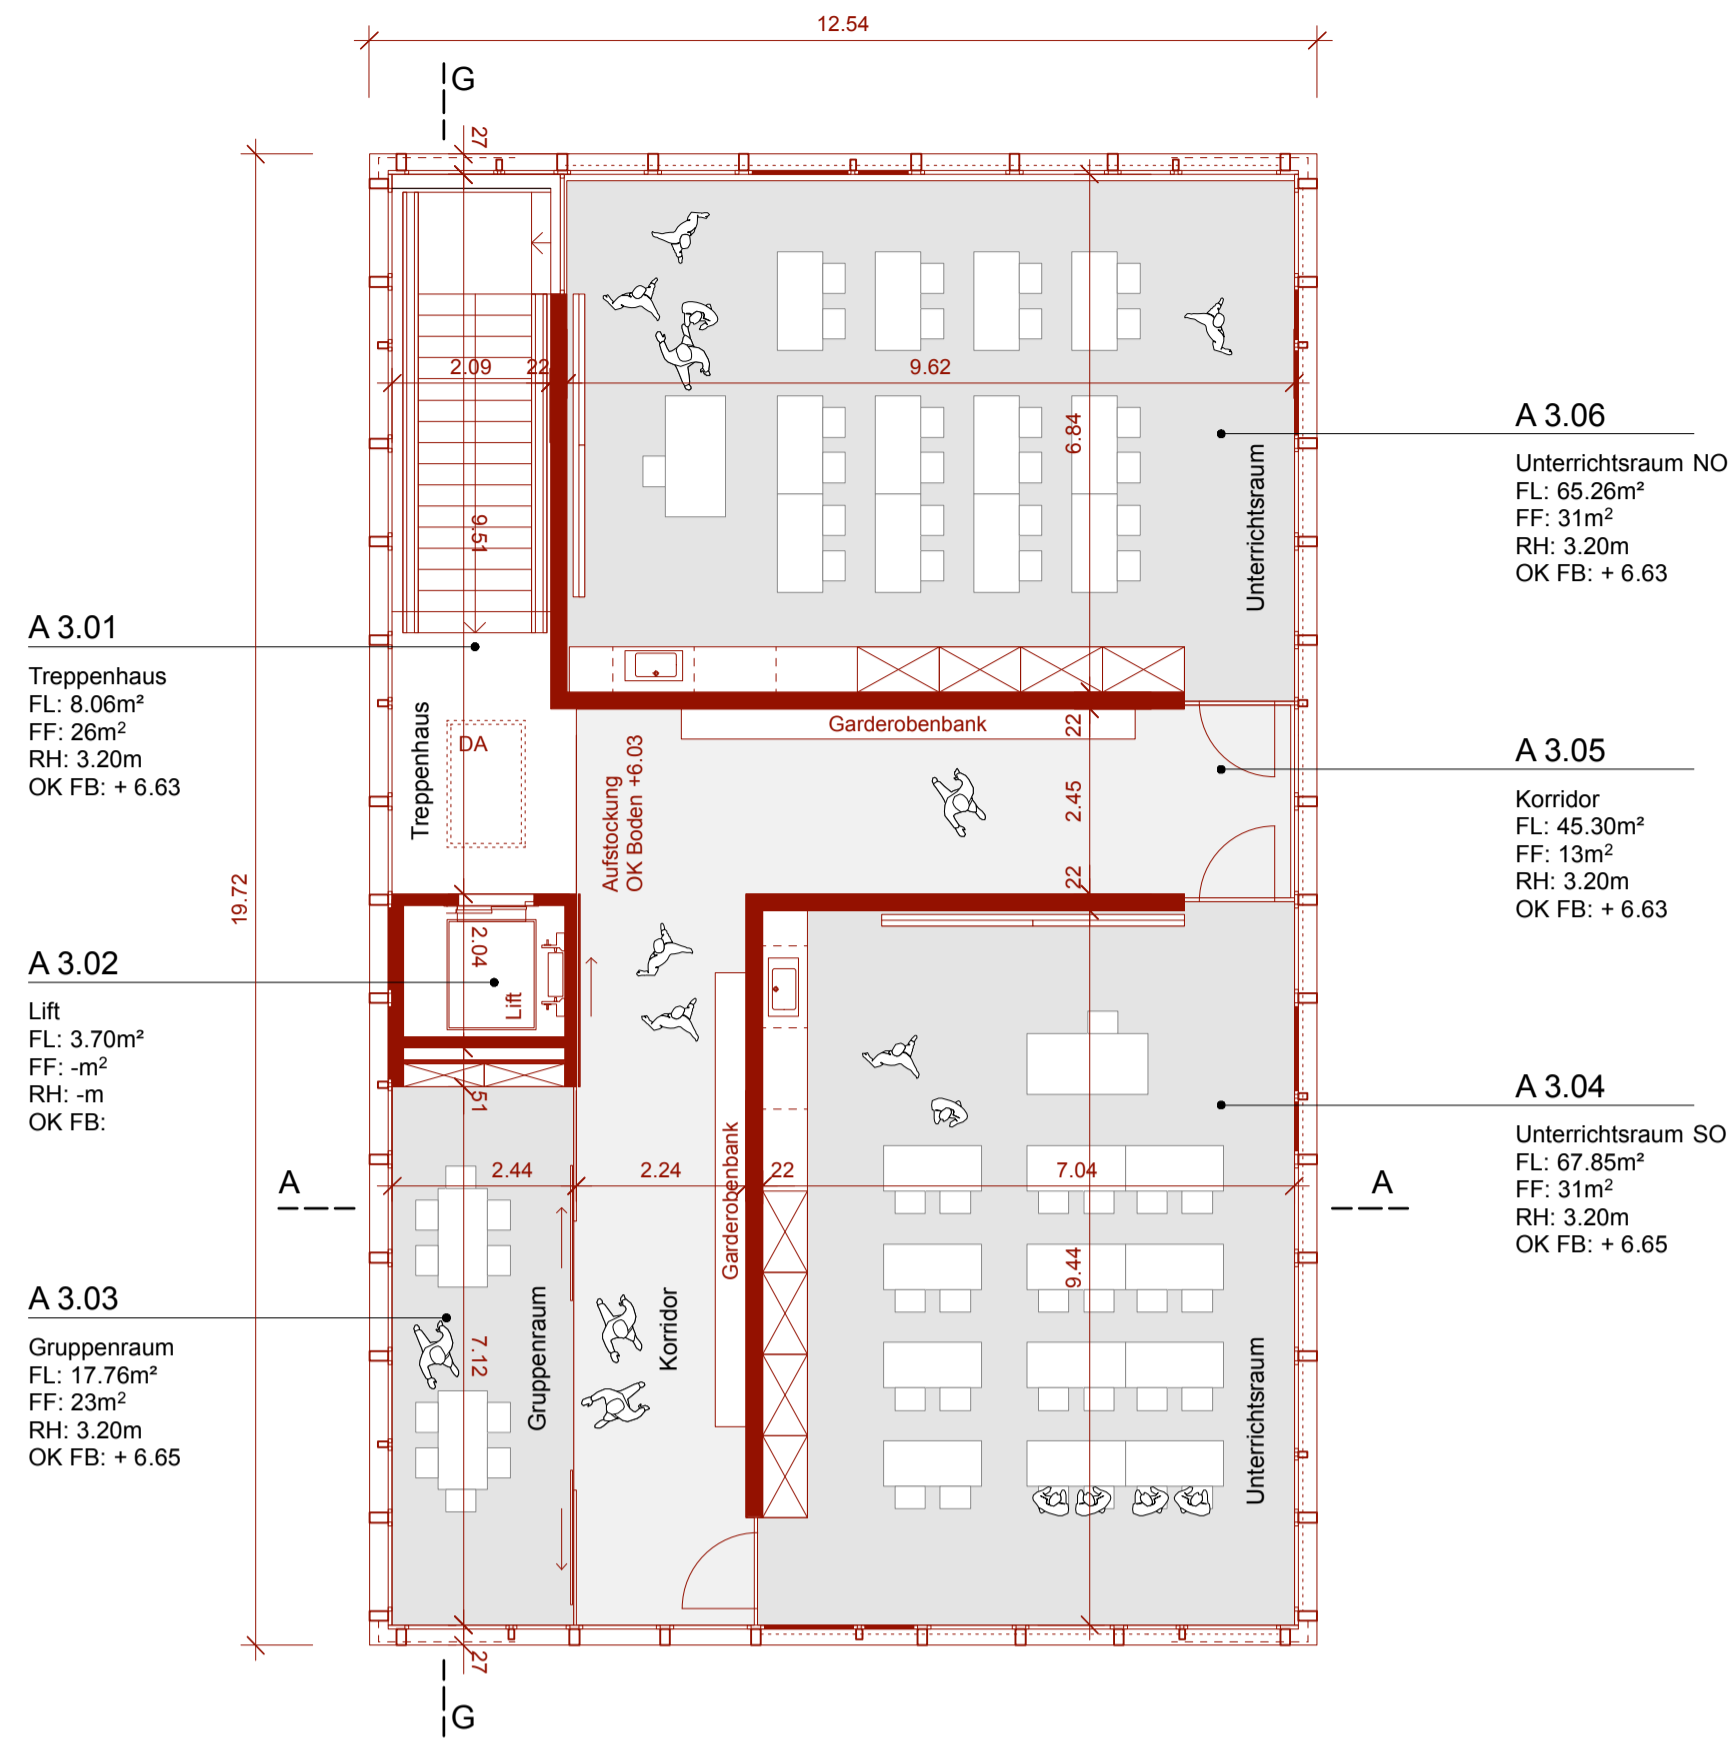

Aufstockung

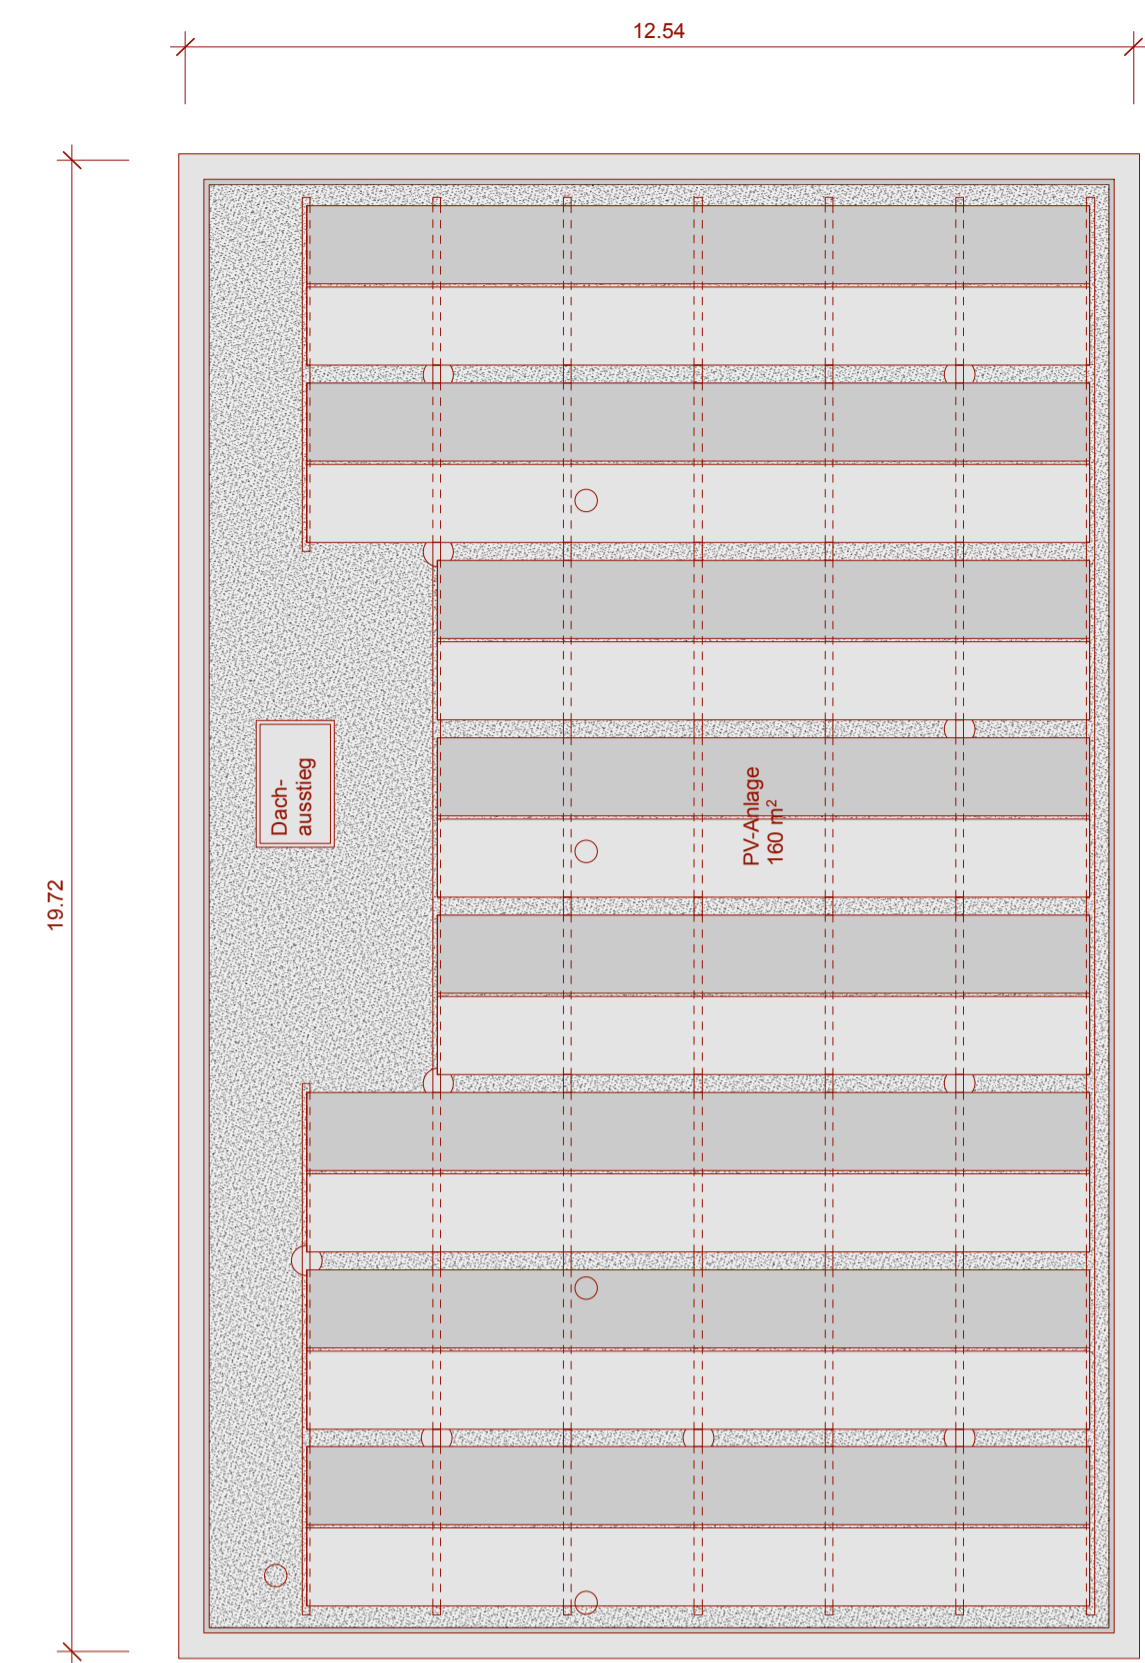


Dachaufsicht


| | | |
|--------------------------|-------------------------------|---|
| Bauherrschaft: | Orpund, 2022 Ort und Datum | Vornamen Nachnamen, Firma, Position |
| Projektverfasser: | Biel, 2022 Ort und Datum | Vorname Nachname, spaceshop Architekten |
| | Biel, 2022 Ort und Datum | Vorname Nachname, spaceshop Architekten |

Legende


- Abbruch
- Bestand
- Neu

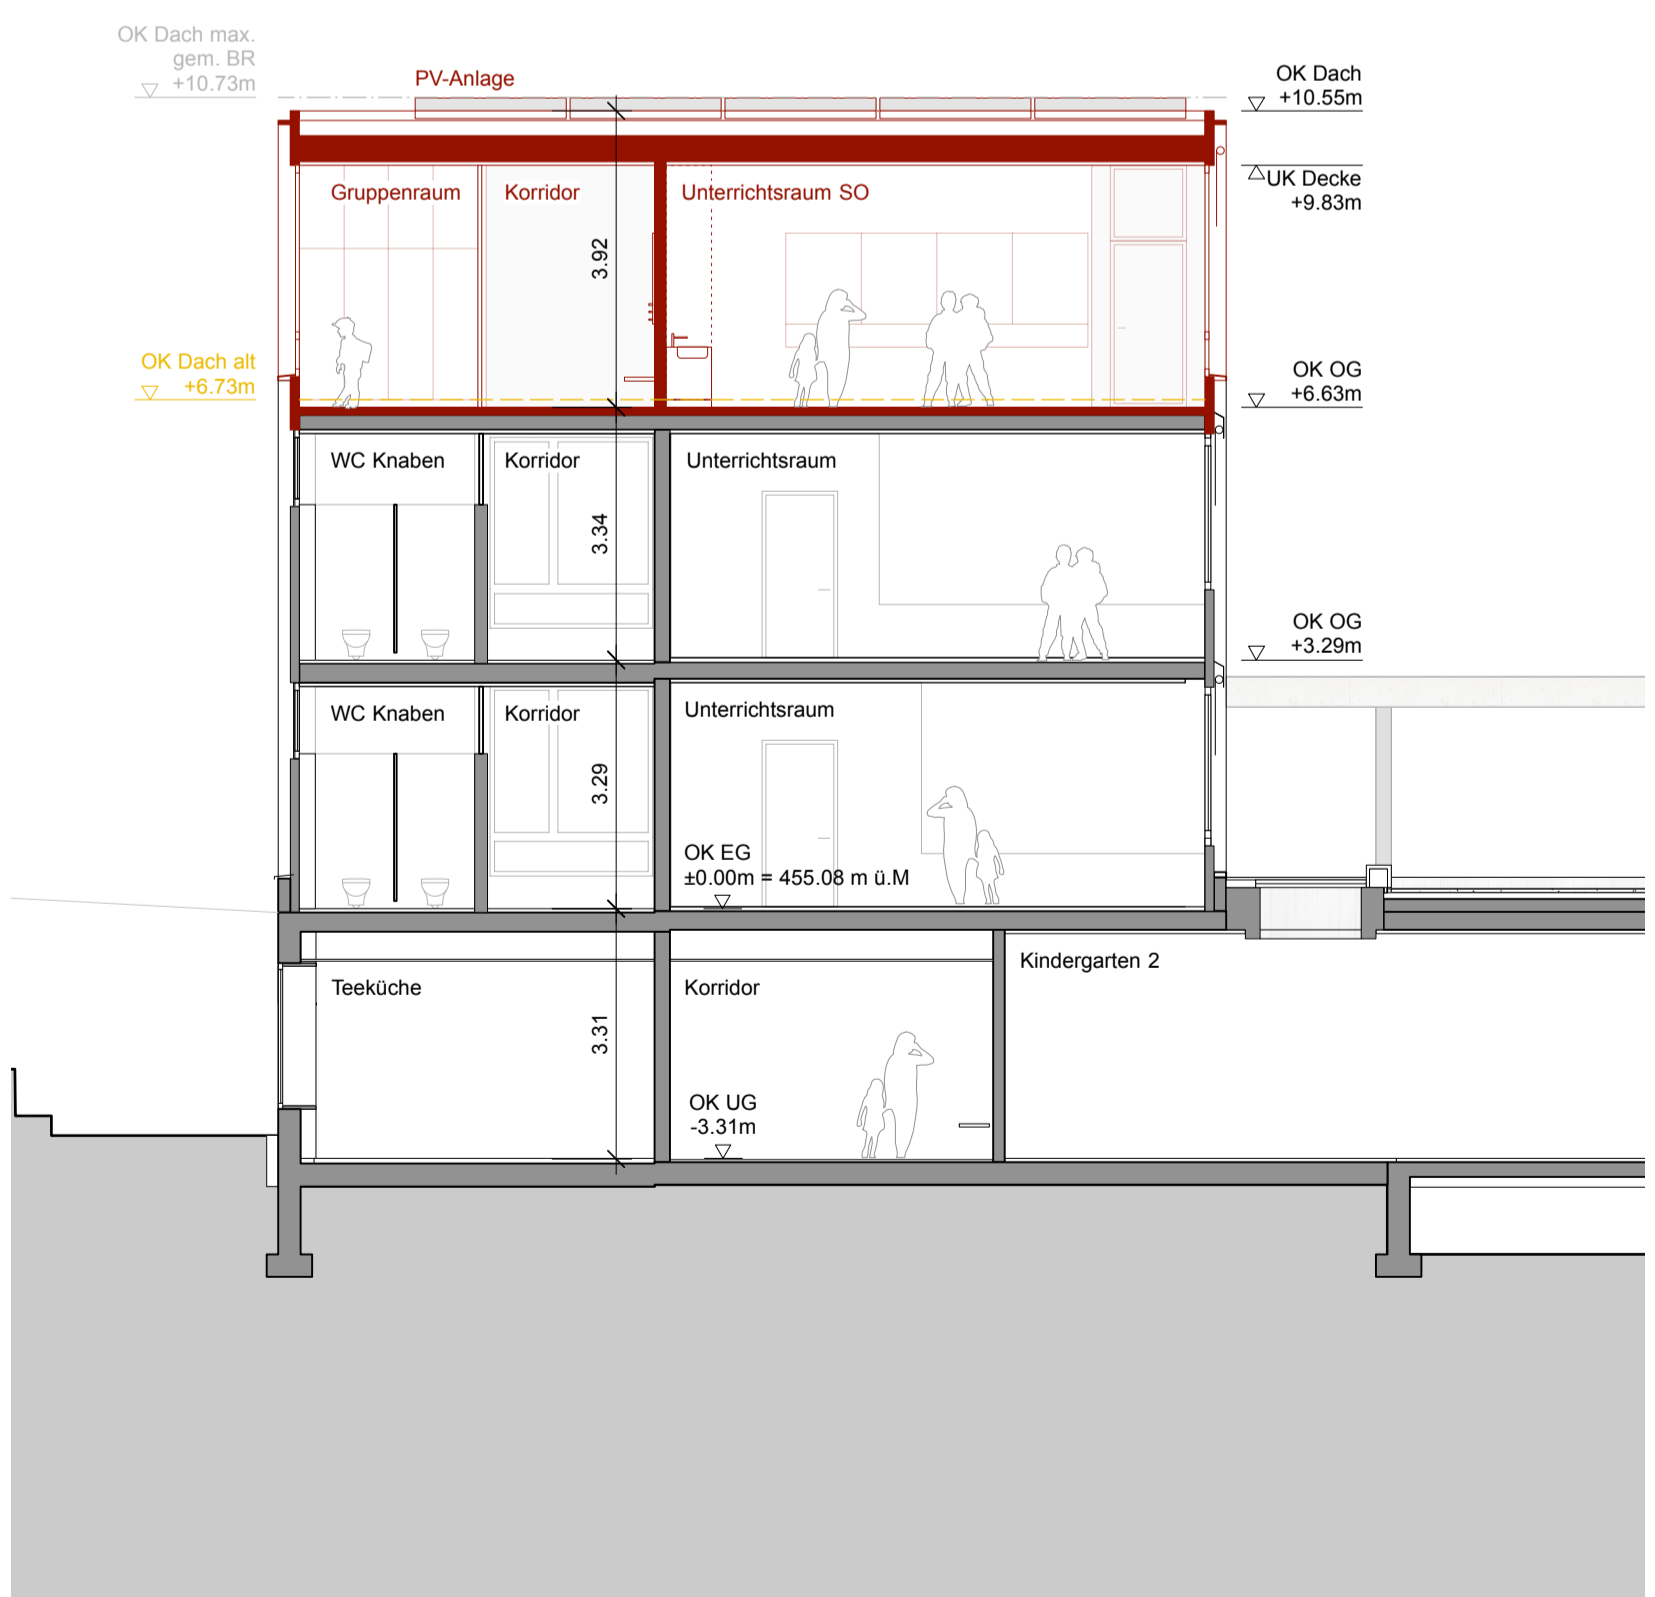

Schnitt A - A

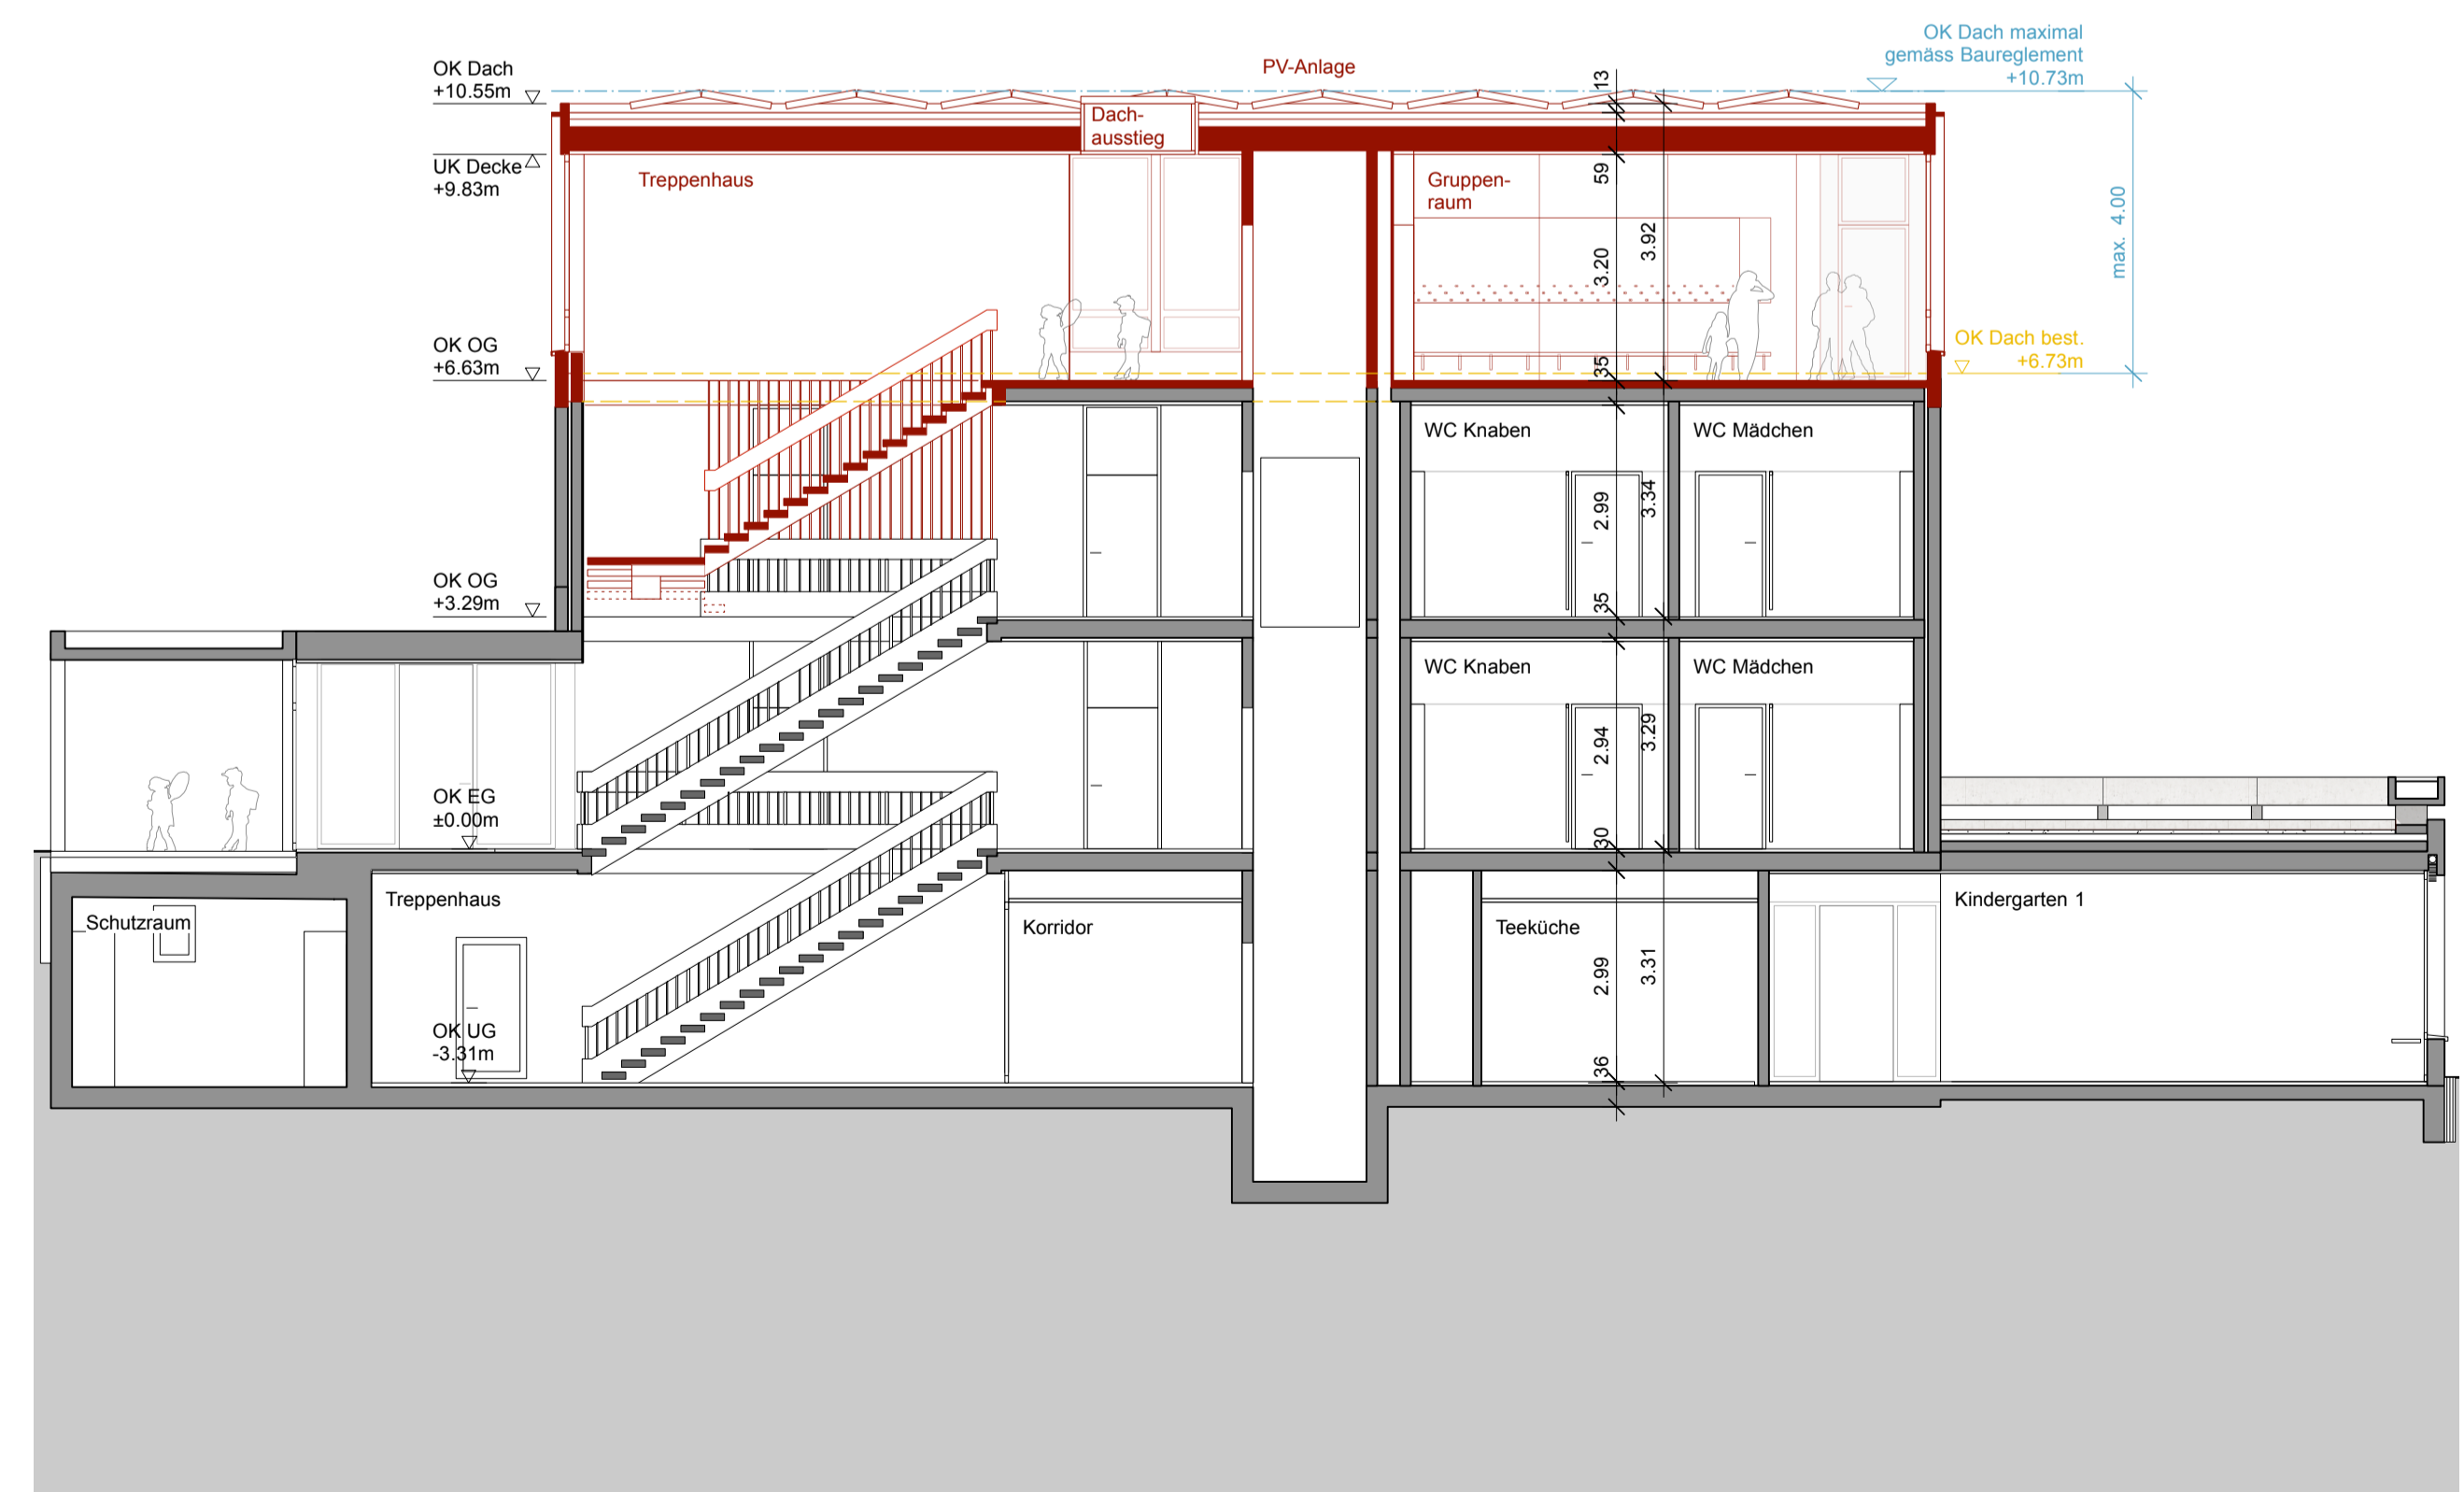

Schnitt G - G

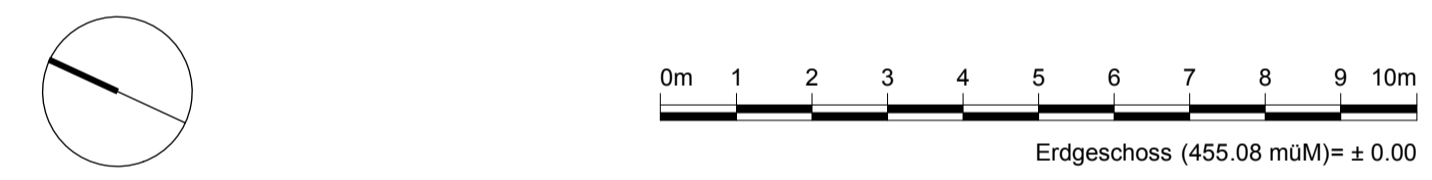

| | | | |
|-----------------|--------------|-------------|------------|
| Revisionsdaten: | | Basisdaten: | |
| Index | Beschreibung | Datum | Plannummer |
| | | | Datum |

BAUEINGABE
 SCHULRAUMERWEITERUNG PRIMARSCHULANLAGE
 NORDSTRASSE 10 2552 ORPUND
 Plannummer: 200a.A.A01.3. A1

Grundrisse und Schnitte Trakt A

Planverfasser: hps Datum erstellt: 02.05.2022 Massstab: 1:100 Planformat: A1

Gesamtplaner: **spaceshop** architekten GmbH
 Alleestr. 11 2503 Biel
 Tel. 032 365 55 50
 info@spaceshop.ch www.spaceshop.ch

Bauherr: Einwohnergemeinde Orpund
 Gottstattstrasse 12 Postfach 171 2552 Orpund
 Tel. 032 356 03 10 Fax. 032 356 03 13
 gemeindeverwaltung@orpund.ch www.orpund.ch