


Schulhaus II – Klassentrakt A

Schulhaus II – Klassentrakt B

Ort und Datum: \_\_\_\_\_  
 Bauherr: Jörg Rober, Peter Schmutz, Einwohnergemeinde Orpund, Gottstattstrasse 12, 2552 Orpund  
 Projektverfasser: Hanspeter Stauffer, spaceshop Architekten GmbH, Alleestrasse 11, 2503 Biel

Legende  
 Abbruch (dashed yellow line)    Bestand (solid black line)    Neu (solid red line)

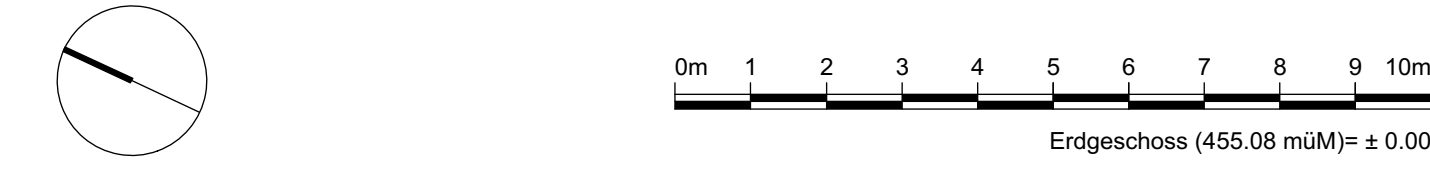

Revisionsdaten:					
Index	Beschreibung	Datum	Plannummer	Basissdaten:	Datum

**200**  
 SANIERUNG PRIMARSCHULANLAGE  
 NORDSTRASSE 10 2552 ORPUND


**HAUS II**  
 GRUNDRISS

Baueingabe \_\_\_\_\_ Plannummer: 200.2.A1.3A1

## Grundriss 1. Obergeschoss

Planverfasser: ira Datum erstellt: 12.Dez. 2017 Massstab: 1:100 Planformat: 126/99.4

Gesamtplaner: spaceshop architekten GmbH  
 Alleestrasse 11  
 2503 Biel  
 Tel. 032 365 55 50  
 info@spaceshop.ch www.spaceshop.ch

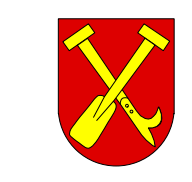Bauherr:  Einwohnergemeinde Orpund  
 Gottstattstrasse 12 Postfach 171 2552 Orpund  
 Tel. 032 356 03 10 Fax. 032 356 03 13  
 gemeindeverwaltung@orpund.ch www.orpund.ch