



1. Obergeschoss

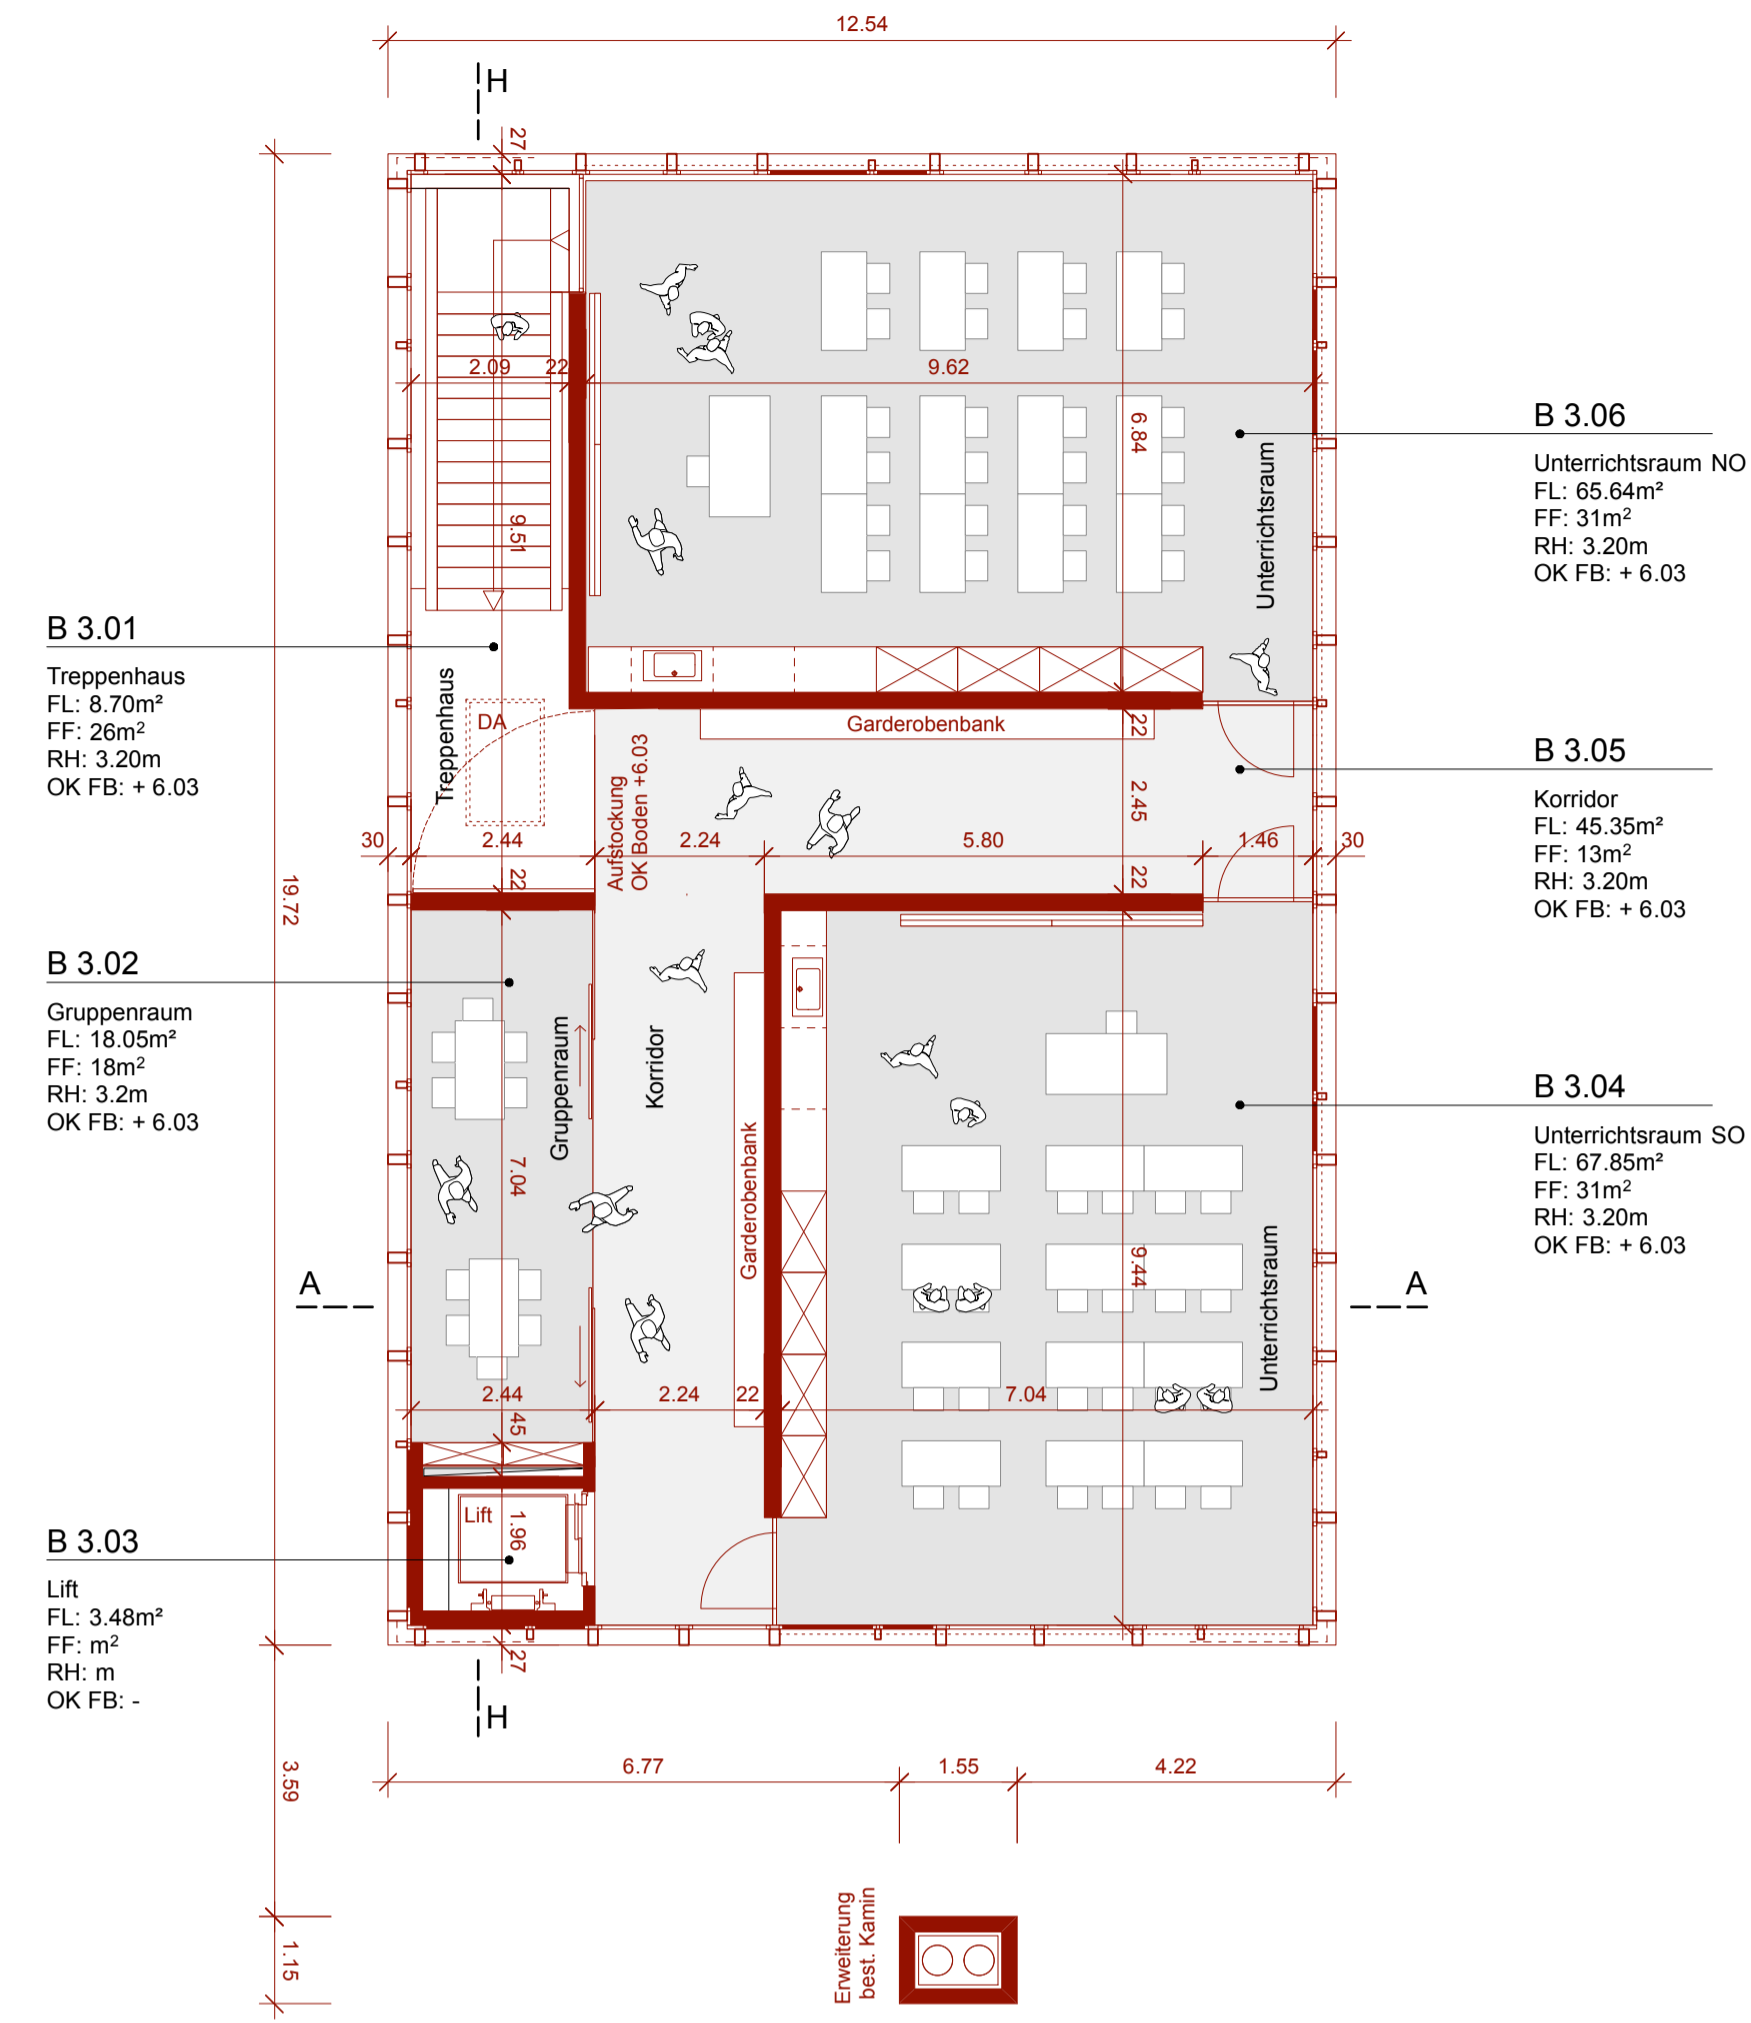

Aufstockung

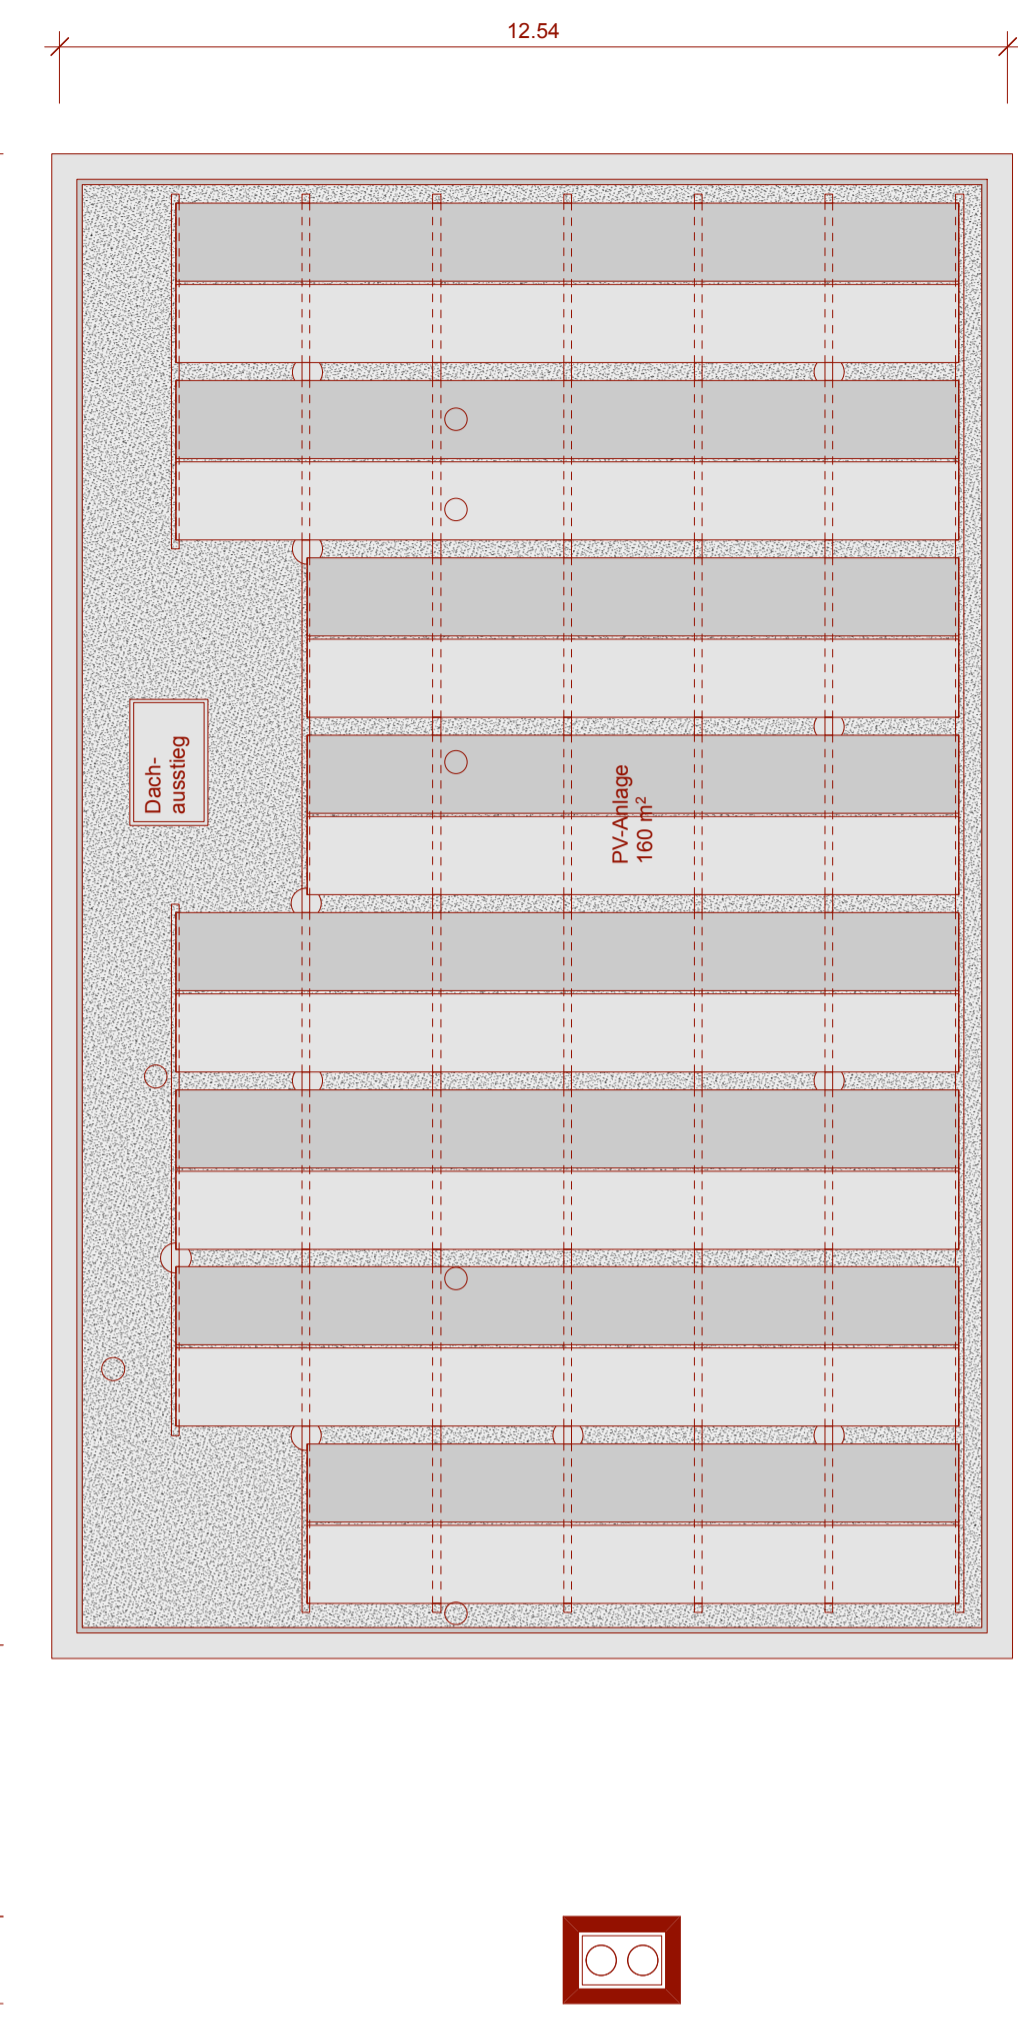


Dachansicht


<b>Bauherrschaft:</b>	Orpund, 2022	Vornamen Nachnamen, Firma, Position
	Orpund, 2022	Vornamen Nachnamen, Firma, Position
<b>Projektverfasser:</b>	Biel, 2022	Vorname Nachname, spaceshop Architekten
	Biel, 2022	Vorname Nachname, spaceshop Architekten

Legende

<span style="border: 1px solid yellow; display: inline-block; width: 10px; height: 10px;"></span>	Abbruch	<span style="border: 1px solid black; display: inline-block; width: 10px; height: 10px;"></span>	Bestand	<span style="border: 1px solid red; display: inline-block; width: 10px; height: 10px;"></span>	Neu
---	---------	--	---------	--	-----

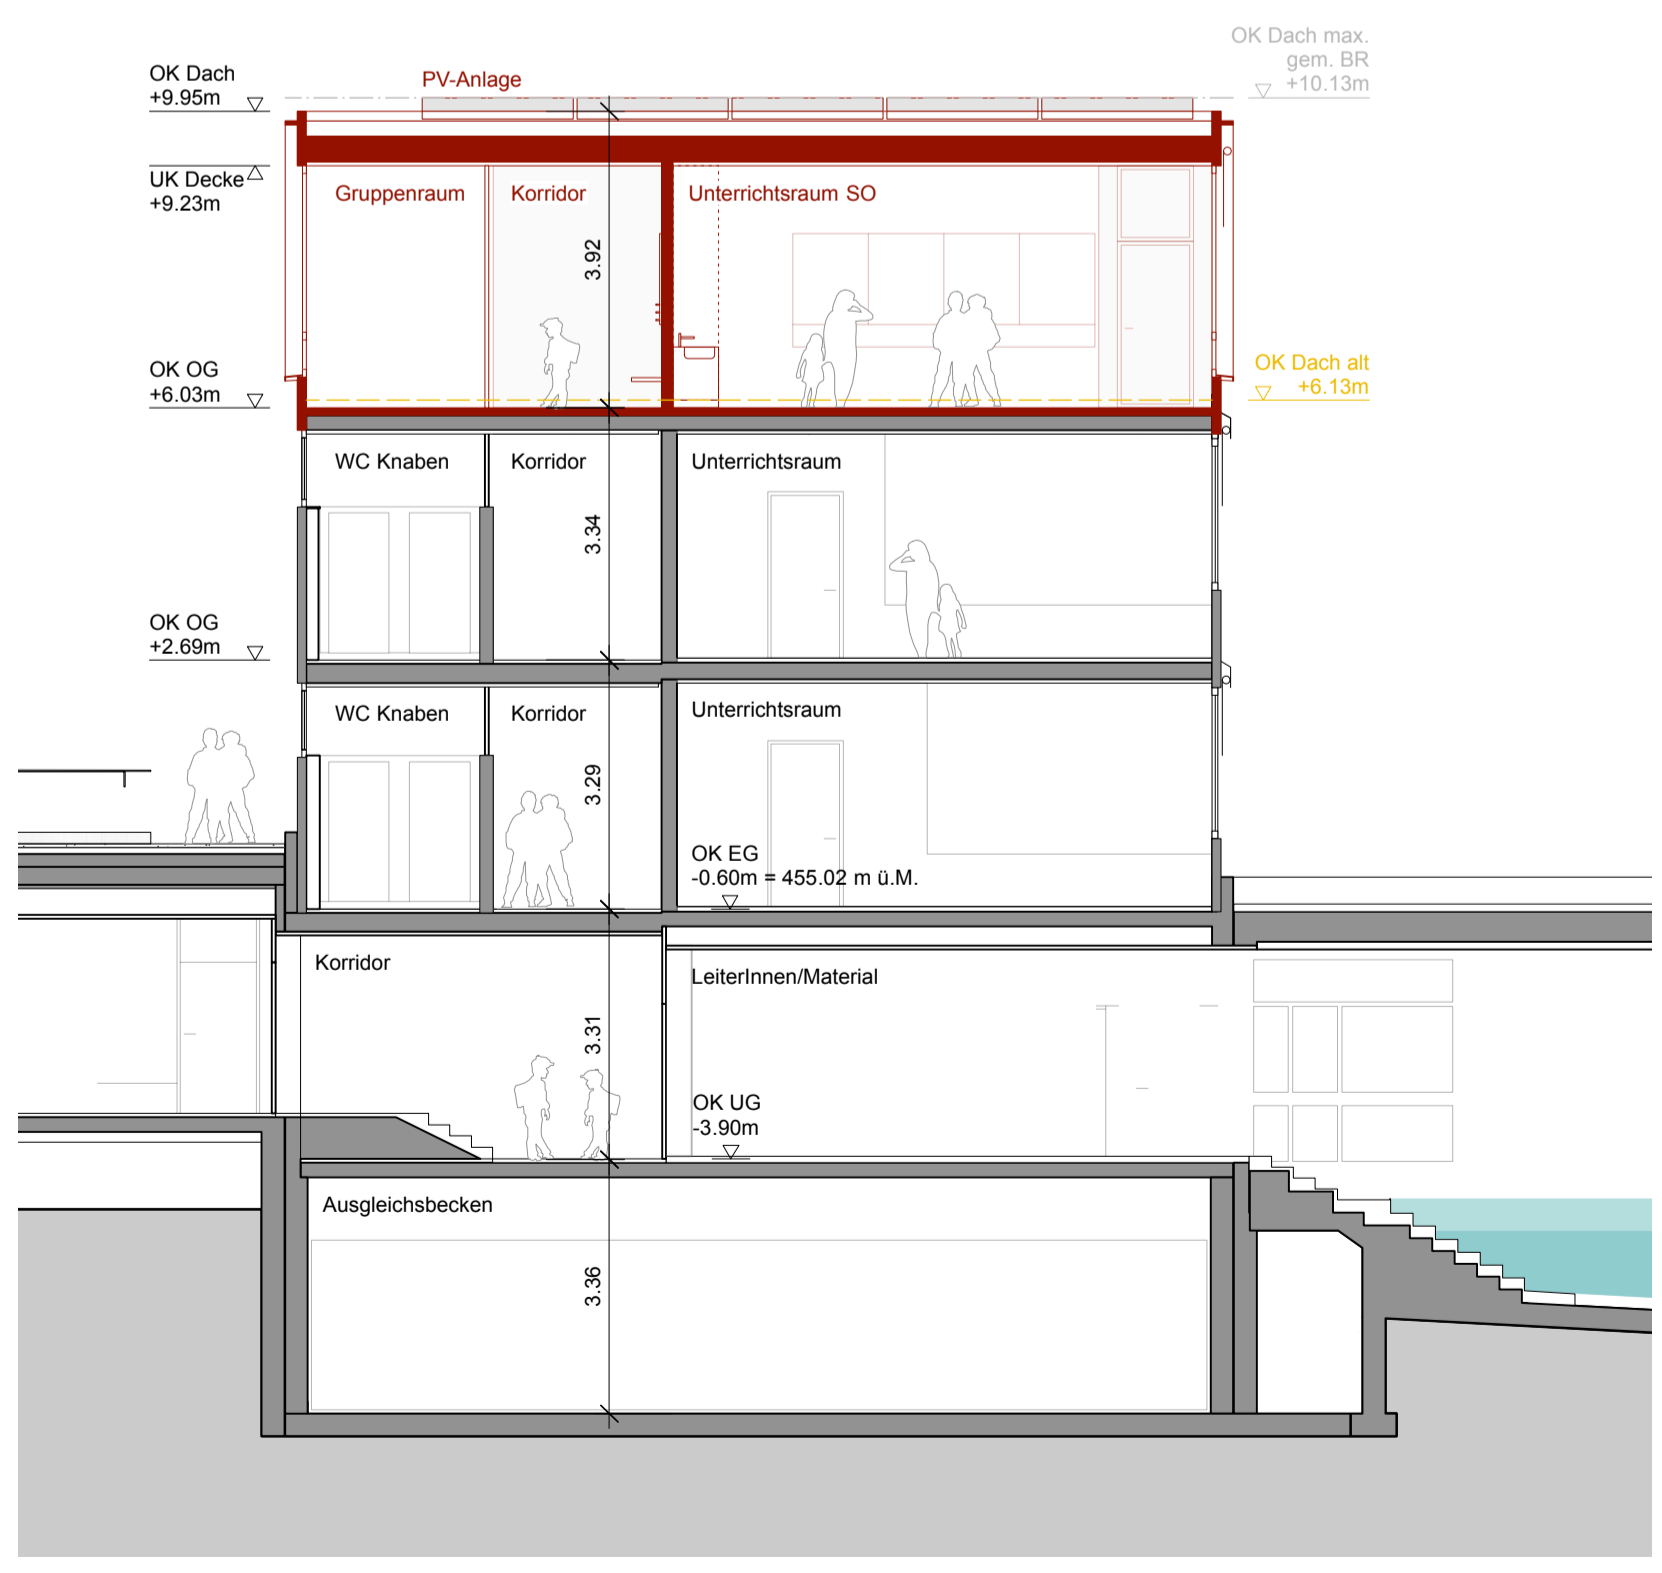

Schnitt A - A

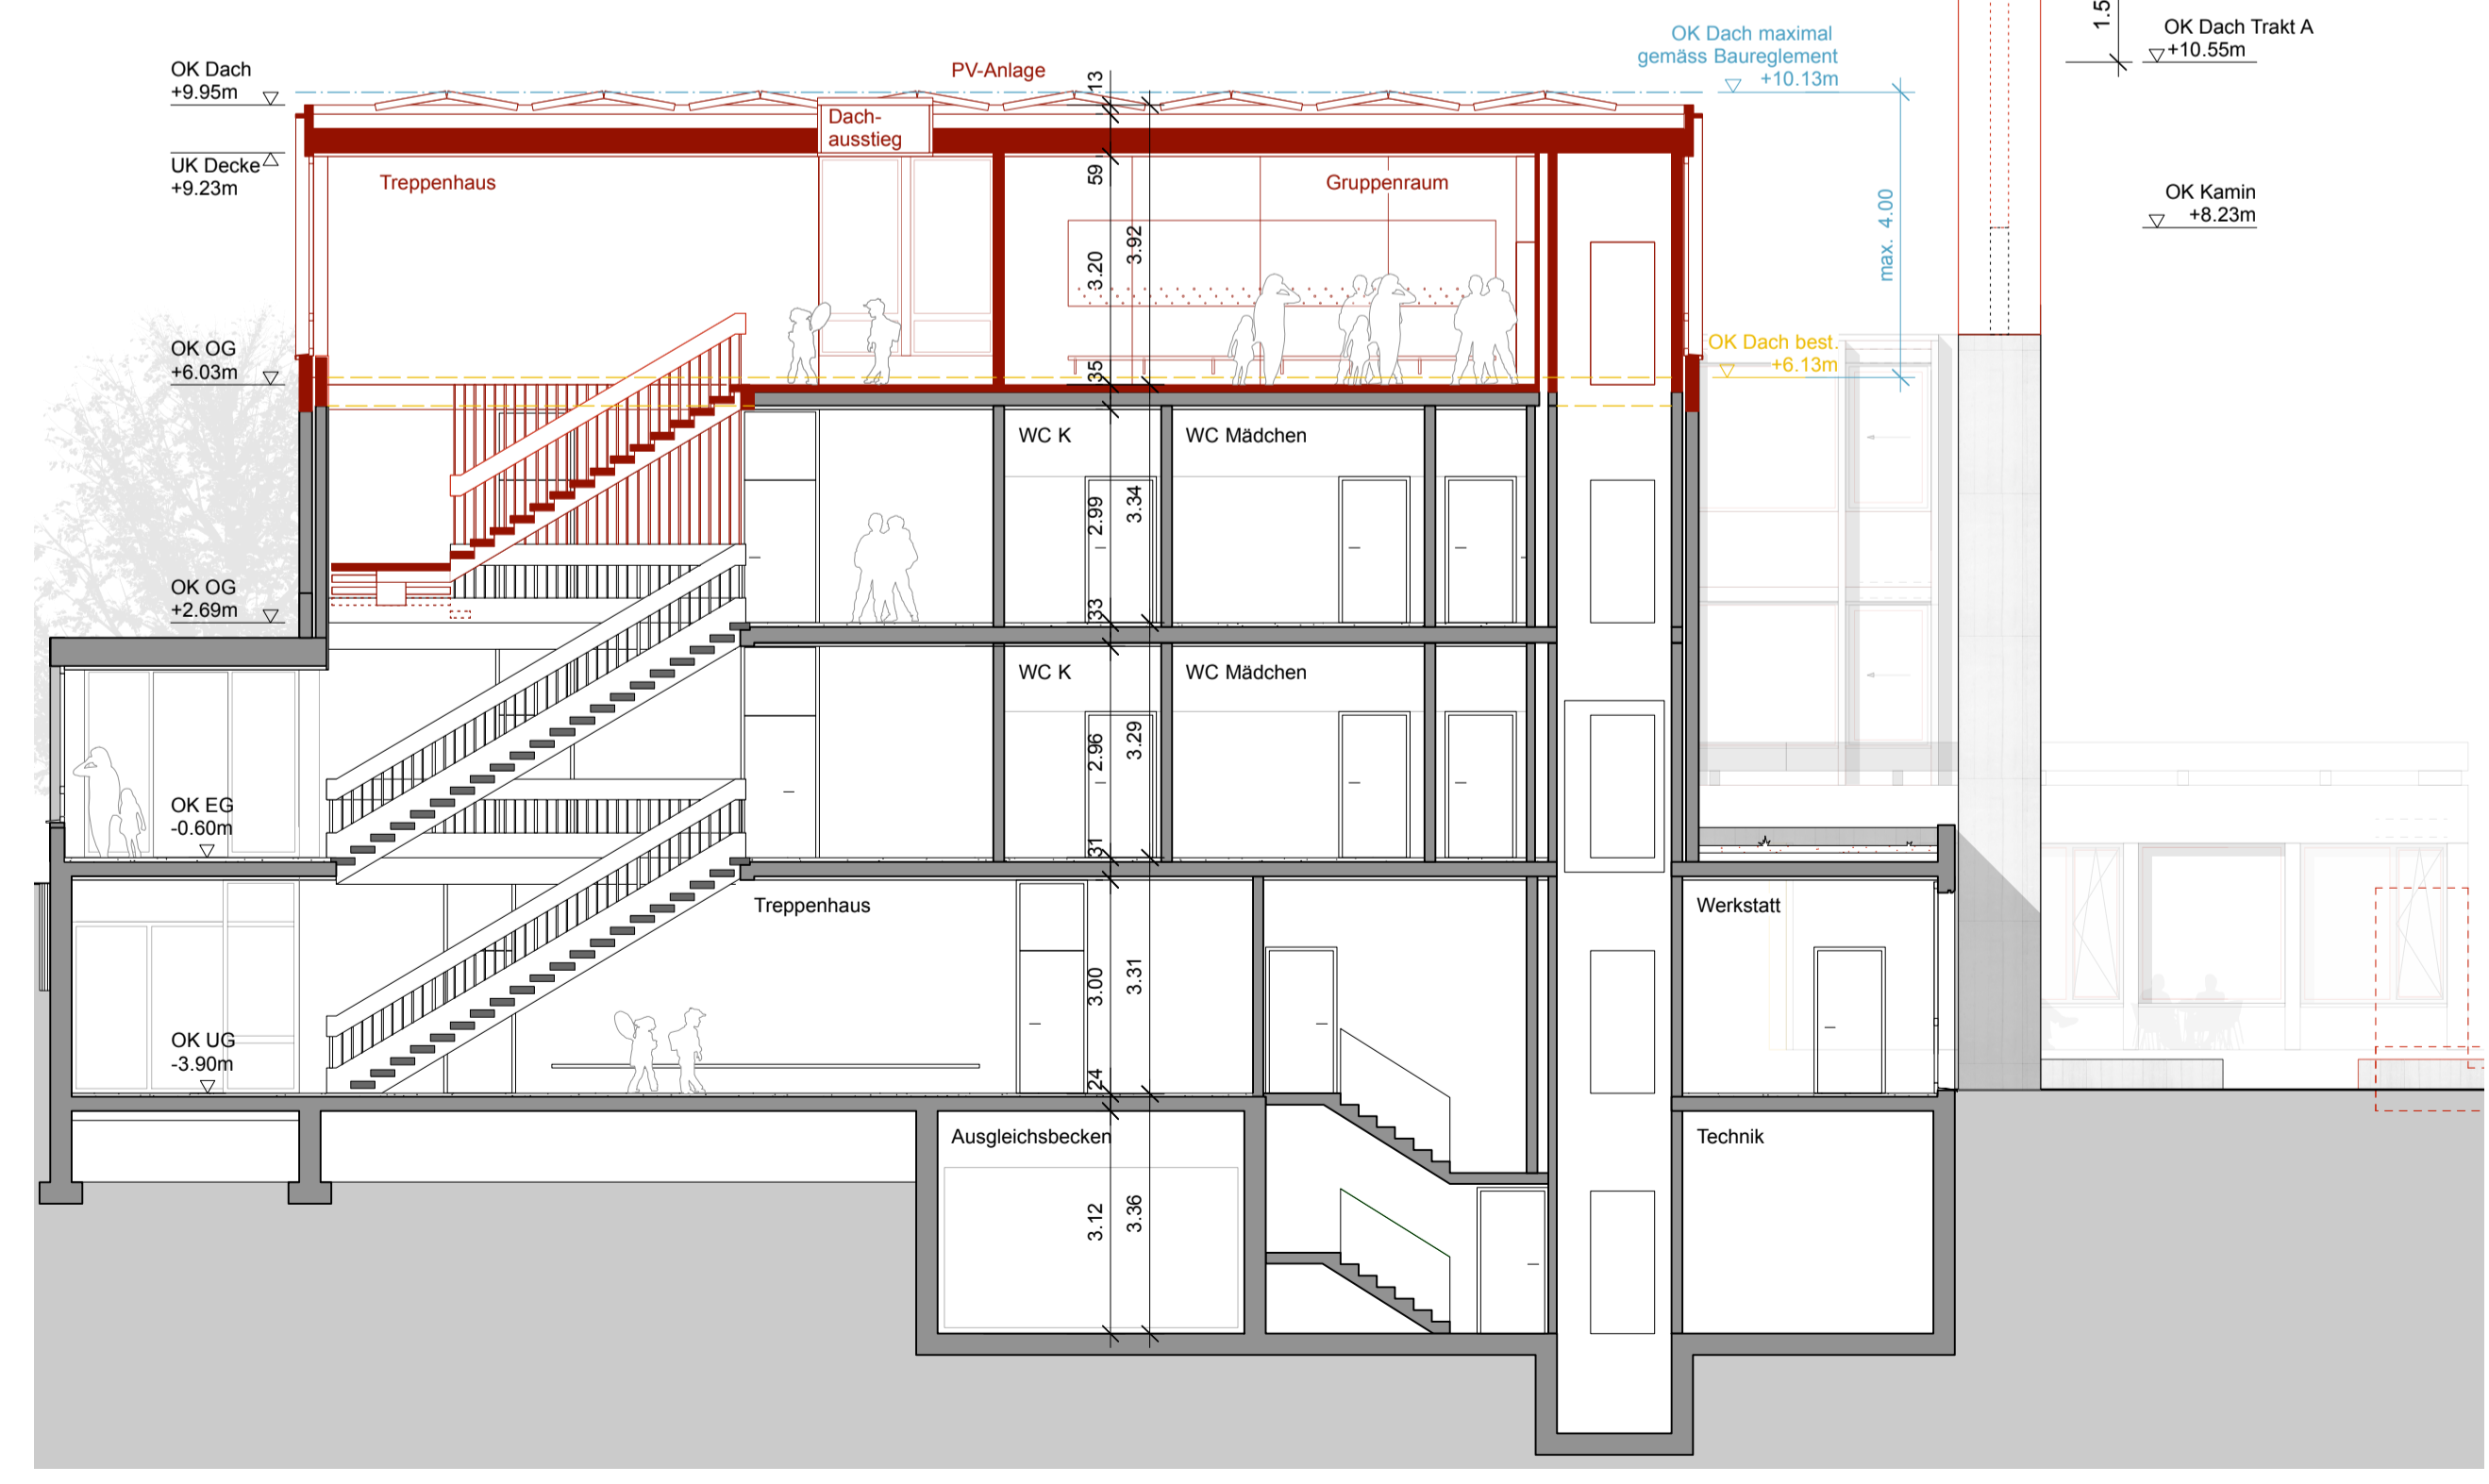

Schnitt H - H



Revisionsdaten:		Basisdaten:	
Index	Beschreibung	Datum	Datum

**BAUEINGABE**  
 SCHULRAUMERWEITERUNG PRIMARSCHULANLAGE  
 NORDSTRASSE 10 2552 ORPUND  
 Plannummer: 200a.B.A02.3. A1

## Grundrisse und Schnitte Trakt B

Planverfasser:	hps	Datum erstellt:	02.05.2022	Massstab:	1:100	Planformat:	A1
----------------	-----	-----------------	------------	-----------	-------	-------------	----

**Gesamtplaner:** spaceshop architekten GmbH  
 Alleestrasse 11 2503 Biel  
 Tel. 032 365 55 50  
 info@spaceshop.ch www.spaceshop.ch

**Bauherr:** Einwohnergemeinde Orpund  
 Gottstattstrasse 12 Postfach 171 2552 Orpund  
 Tel. 032 356 03 10 Fax. 032 356 03 13  
 gemeindeverwaltung@orpund.ch www.orpund.ch