Kanton Bern

Gemeinde Orpund

Sanierung Nordstrasse

Hauptstrasse - Schützenhausstrasse

Bauprojekt

Strassenbau
Längenprofil 1:500/50

Index	Datum	Aenderungen	gez.	gepr.	gen.	Lyss	geprüft:	genehmigt:
1	04.10.2022	Anpassungen proj. Terrain zwischhen Profil 5 und 8	mat			24.08.2022		
--	--	--	--	--	--	gezeichnet: jzu/fch	Plan Nr:	
--	--	--	--	--	--	Grösse: 89/105	81997 / 03	
--	--	--	--	--	--			
--	--	--	--	--	--	K:\CAD\Orpund\81997 Sanierung Nordstrasse\01_Bauprojektierung\Plan\81997 03 Längenprofil.2d		

Christen + Partner Ingenieure und Planer AG
Werkstrasse 36, 3250 Lyss | Werkhofstrasse 11, 2503 Biel/Biennne
Tel. 032 387 83 00 | E-Mail: lyss@c-partner.ch | Tel. 032 387 83 18 | E-Mail: biel@c-partner.ch | www.c-partner.ch
C+P Ingenieure und Planer AG

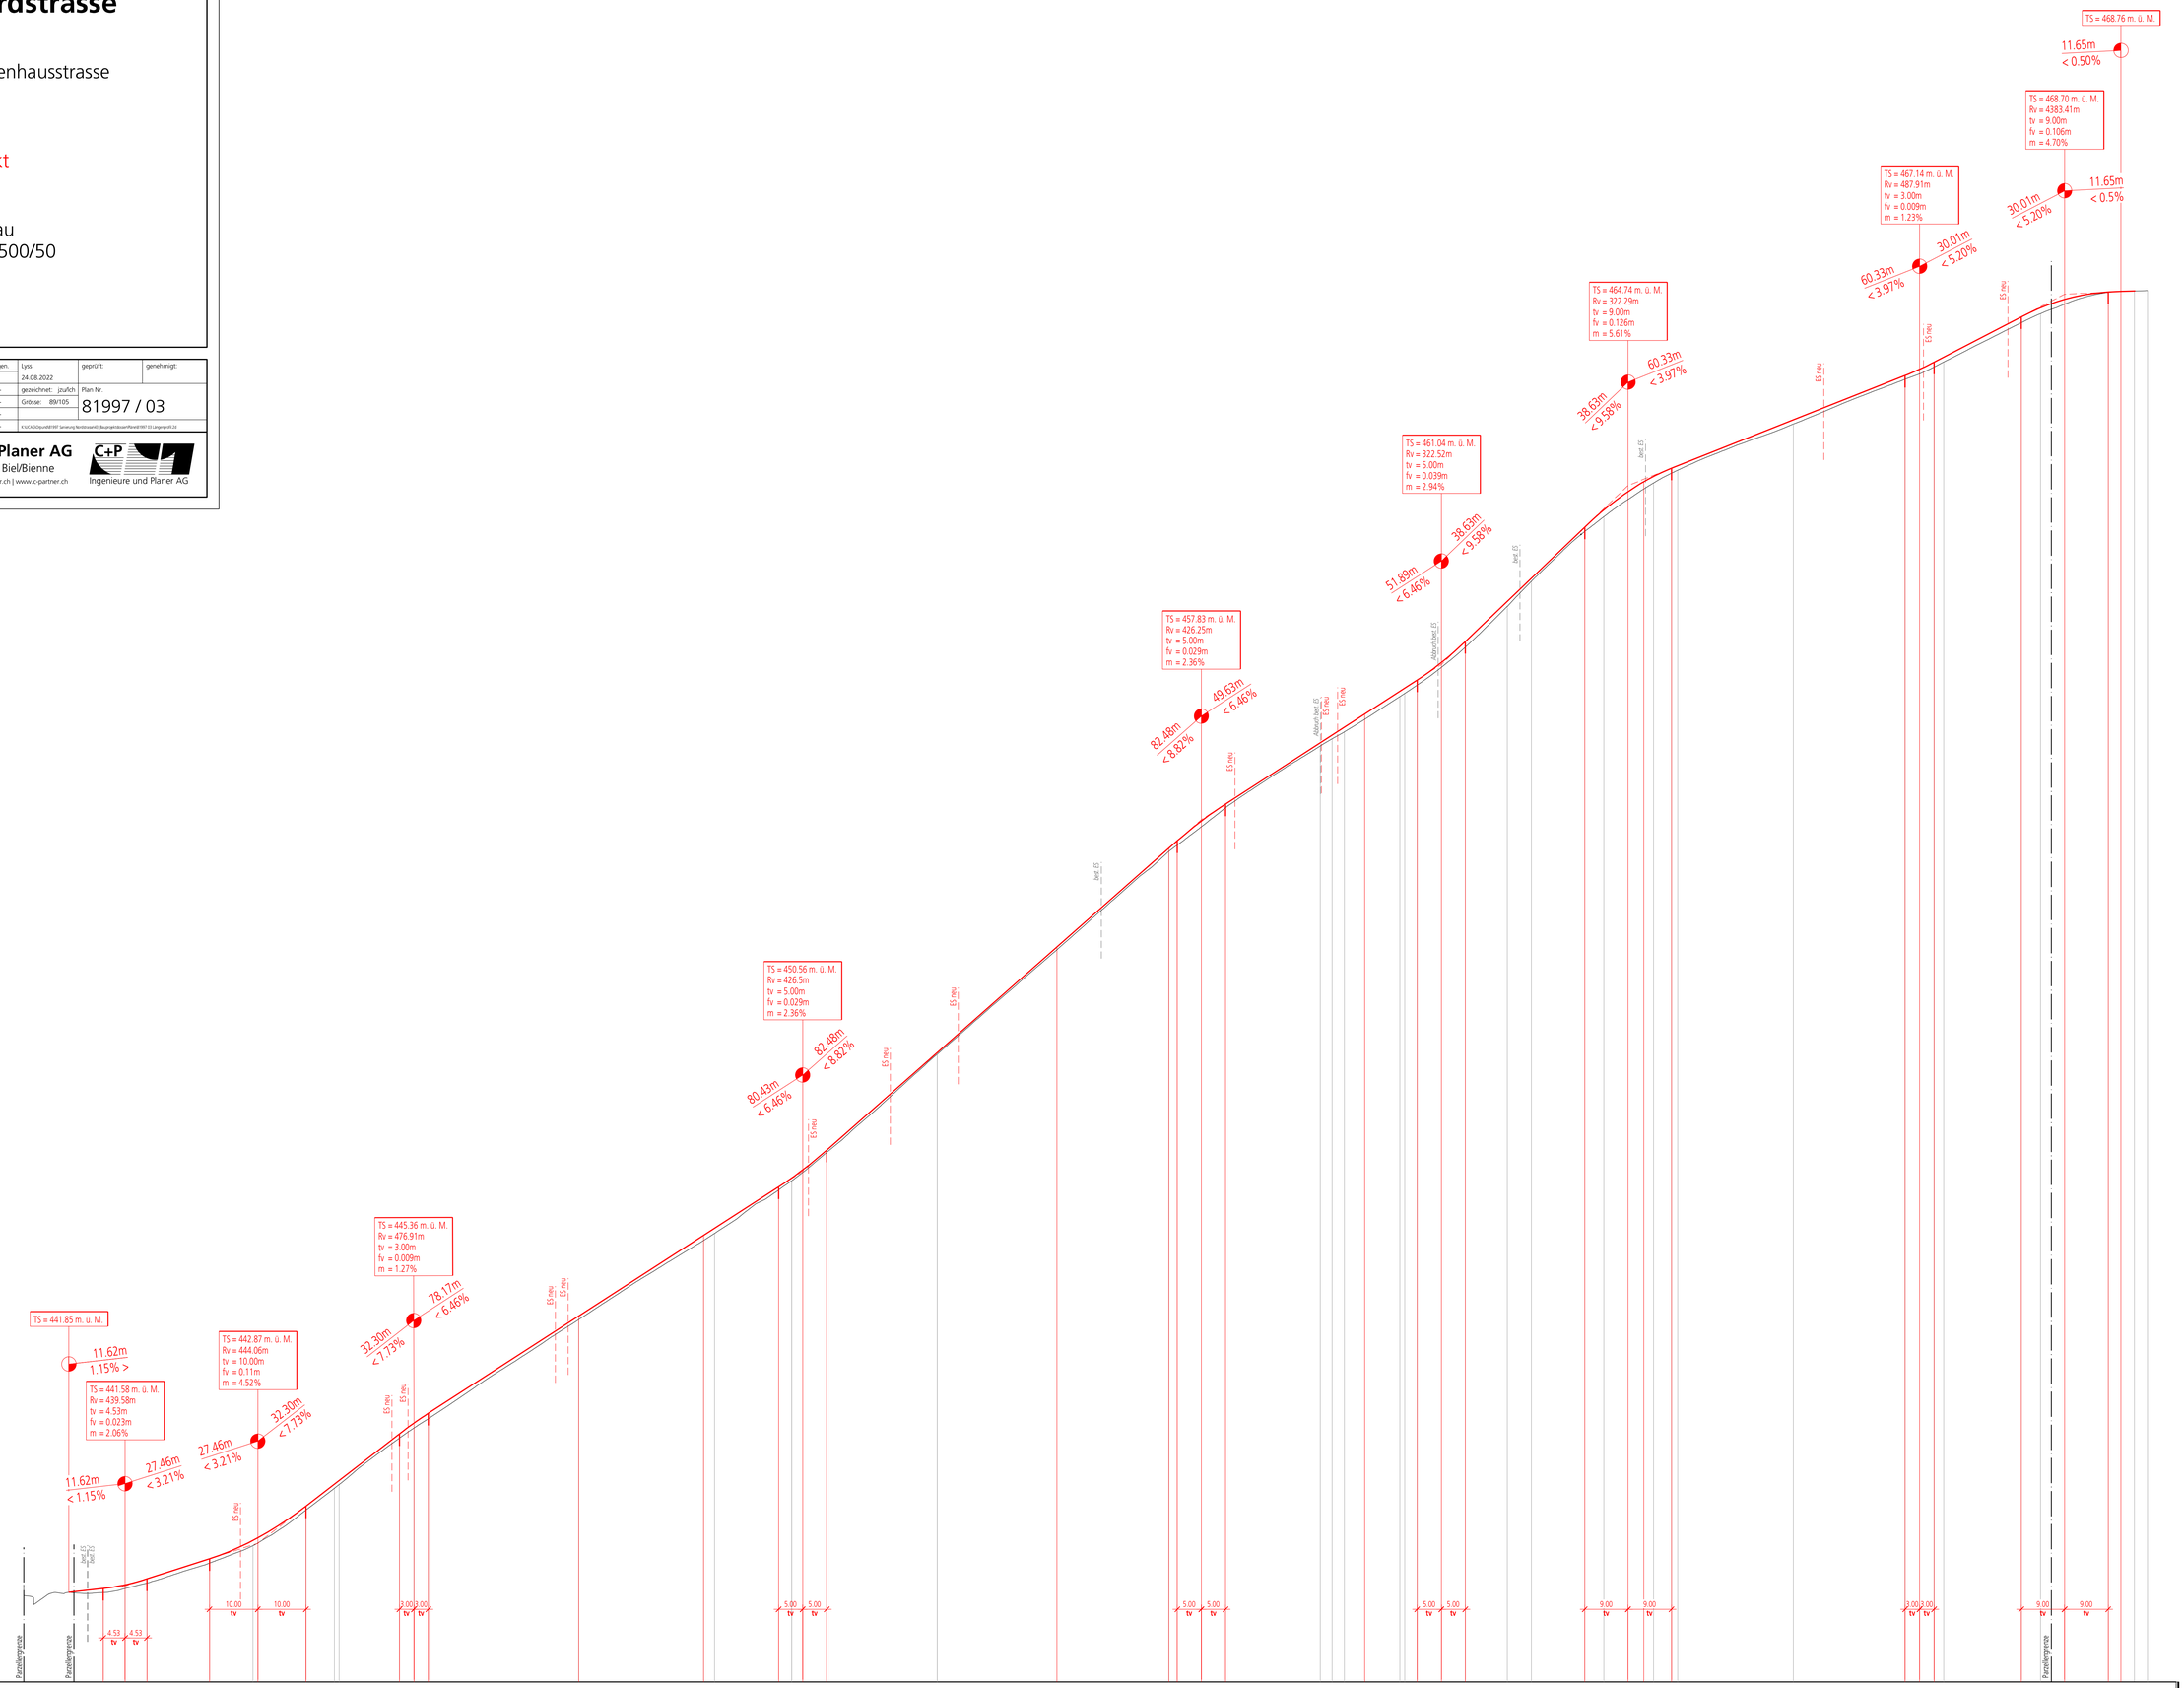

Horizont = 440.00 m.ü.M.

Profil Nr.	1	2	3	4	5	6	7	8	9	10	11
Projekthöhen	441.13 441.21 441.13 442.54 443.93 443.94 443.64 444.09 444.11 445.13 445.35 445.55 447.56 449.23 449.38 450.04 450.42 450.93 451.00 453.01 455.55 457.24 457.27 457.30 459.14 459.42 459.58 459.75 460.02 460.02 460.05 460.19 461.15 462.39 462.83 463.98 464.18 464.42 464.42 465.13 465.16 465.19 466.19 468.19 468.30 468.49 468.74 468.76 468.77
Terrainhöhe	441.05 441.03 442.04 442.46 442.82 443.07 443.55 444.00 444.08 445.04 445.25 445.44 447.49 449.13 449.28 450.17 450.37 450.93 450.95 452.98 455.14 457.18 457.27 457.69 458.08 459.36 459.50 459.65 459.90 460.38 460.44 460.62 460.98 461.40 462.34 462.76 463.79 464.10 464.45 464.67 464.80 465.00 465.06 466.01 466.94 467.05 467.19 467.30 468.11 468.30 468.49 468.74 468.76 468.77
Differenz Projekt-Terrain Höhe	+0.09 +0.08 +0.09 +0.09 +0.11 +0.10 +0.08 +0.09 +0.08 +0.00 +0.03 +0.11 +0.07 +0.10 +0.10 +0.06 +0.05 +0.05 +0.01 +0.06 +0.06 +0.02 +0.08 +0.08 +0.01 +0.08 +0.05 +0.11 +0.11 +0.01 +0.01 +0.02 +0.00 +0.13 +0.13 +0.06 +0.00 +0.14 +0.16 +0.15 +0.13 +0.10 +0.10 +0.09 +0.09 +0.08 +0.10 +0.10 +0.12 +0.12 +0.10 +0.01 +0.00
Kilometrierung	-10.00 17.09 7.00 11.62 16.15 12.94 29.08 8.99 38.08 9.97 49.05 54.92 55.92 12.47 68.38 71.38 74.37 31.10 105.46 25.85 131.31 133.58 13.24 146.82 149.41 151.91 156.79 22.86 179.65 24.74 204.39 23.17 227.56 229.91 234.29 239.29 19.61 258.90 261.34 263.90 268.95 7.30 275.95 278.95 281.93 286.92 288.90 8.67 297.57 300.57 11.02 311.60 317.56 322.56 325.82 327.84 331.55 333.84 23.91 356.75 23.14 379.88 382.88 387.88 16.02 403.90 407.89 411.89 9.00 421.89 424.54 430.03