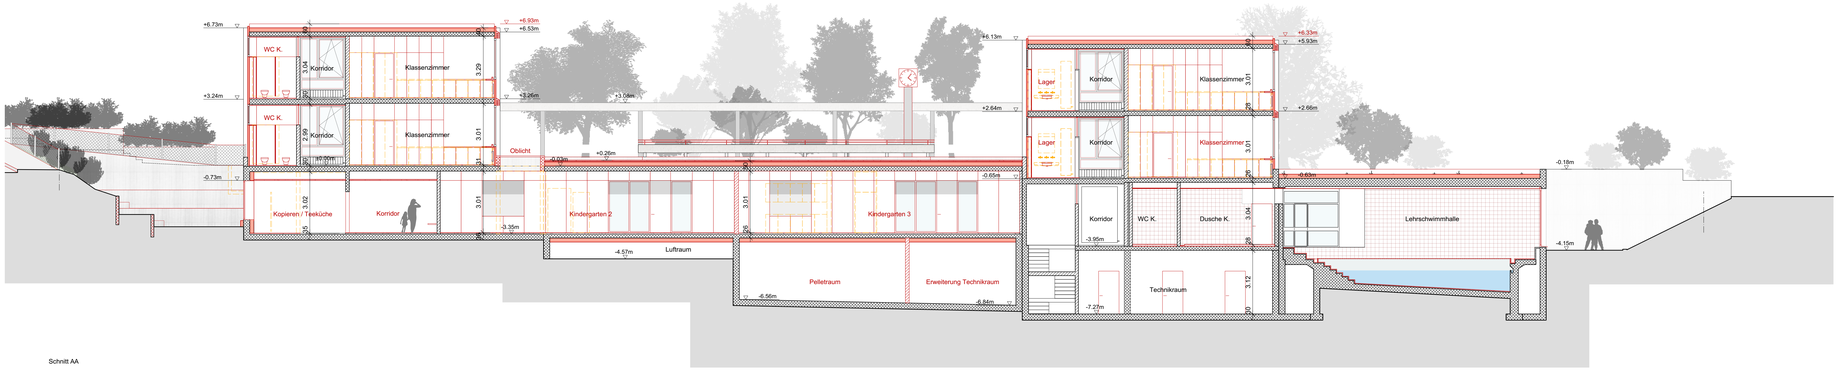

Schnitt AA

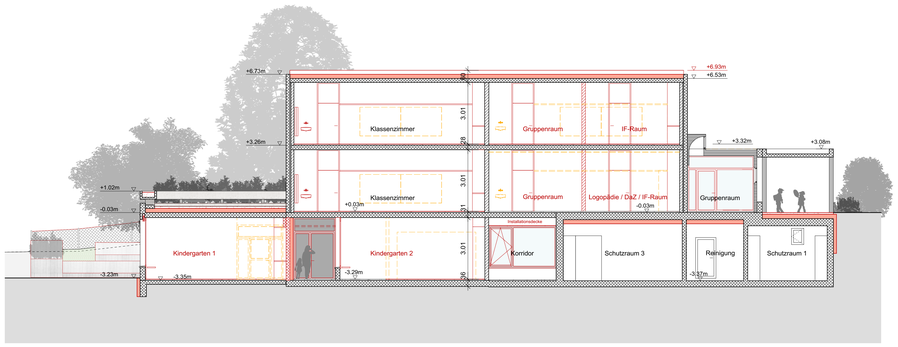

SCHNITT DD

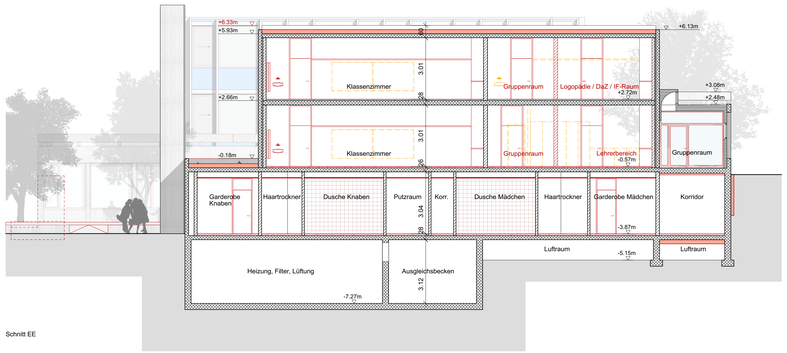

Schnitt EE

Ort und Datum:

Bauherrschaft:

Jürg Reber, Peter Schmutz, Einwohnergemeinde Orpund, Gottstattstrasse 12, 2552 Orpund

Projektverfasser:

Hanspeter Stauffer, spaceshop Architekten GmbH, Alleestrasse 11, 2503 Biel

Legende

Abbruch Bestand Neu

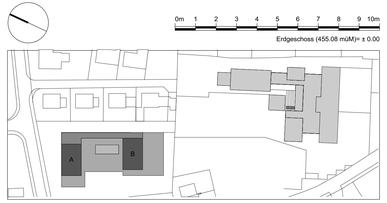

Revisionsdaten:		Basisdaten:	
Index	Beschreibung	Datum	Plannummer	Datum

200

SANIERUNG PRIMARSCHULANLAGE
NORDSTRASSE 10 2552 ORPUND

HAUS II
SCHNITTE

Baueingabe

Plannummer: 200.2.B1.3A1

Schnitt AA / DD / EE

Planverfasser:	ira	Datum erstellt: 12.Dez. 2017	Massstab: 1:100	Planformat: 126/59.4

Gesamtplaner:
spaceshop architekten GmbH
Alleestrasse 11 2503 Biel
Tel. 032 365 55 50
info@spaceshop.ch www.spaceshop.ch

Bauherr:
Einwohnergemeinde Orpund
Gottstattstrasse 12 Postfach 171 2552 Orpund
Tel. 032 356 03 10 Fax. 032 356 03 13
gemeindeverwaltung@orpund.ch www.orpund.ch