

Sanierung Nordstrasse

Etappierung
81997

Legende




Umleitungen / Zufahrten Etappe 2





Umleitungen / Zufahrten Etappe 3



Zubringerdienst durch Baustellenbereich (Logistik) gestattet


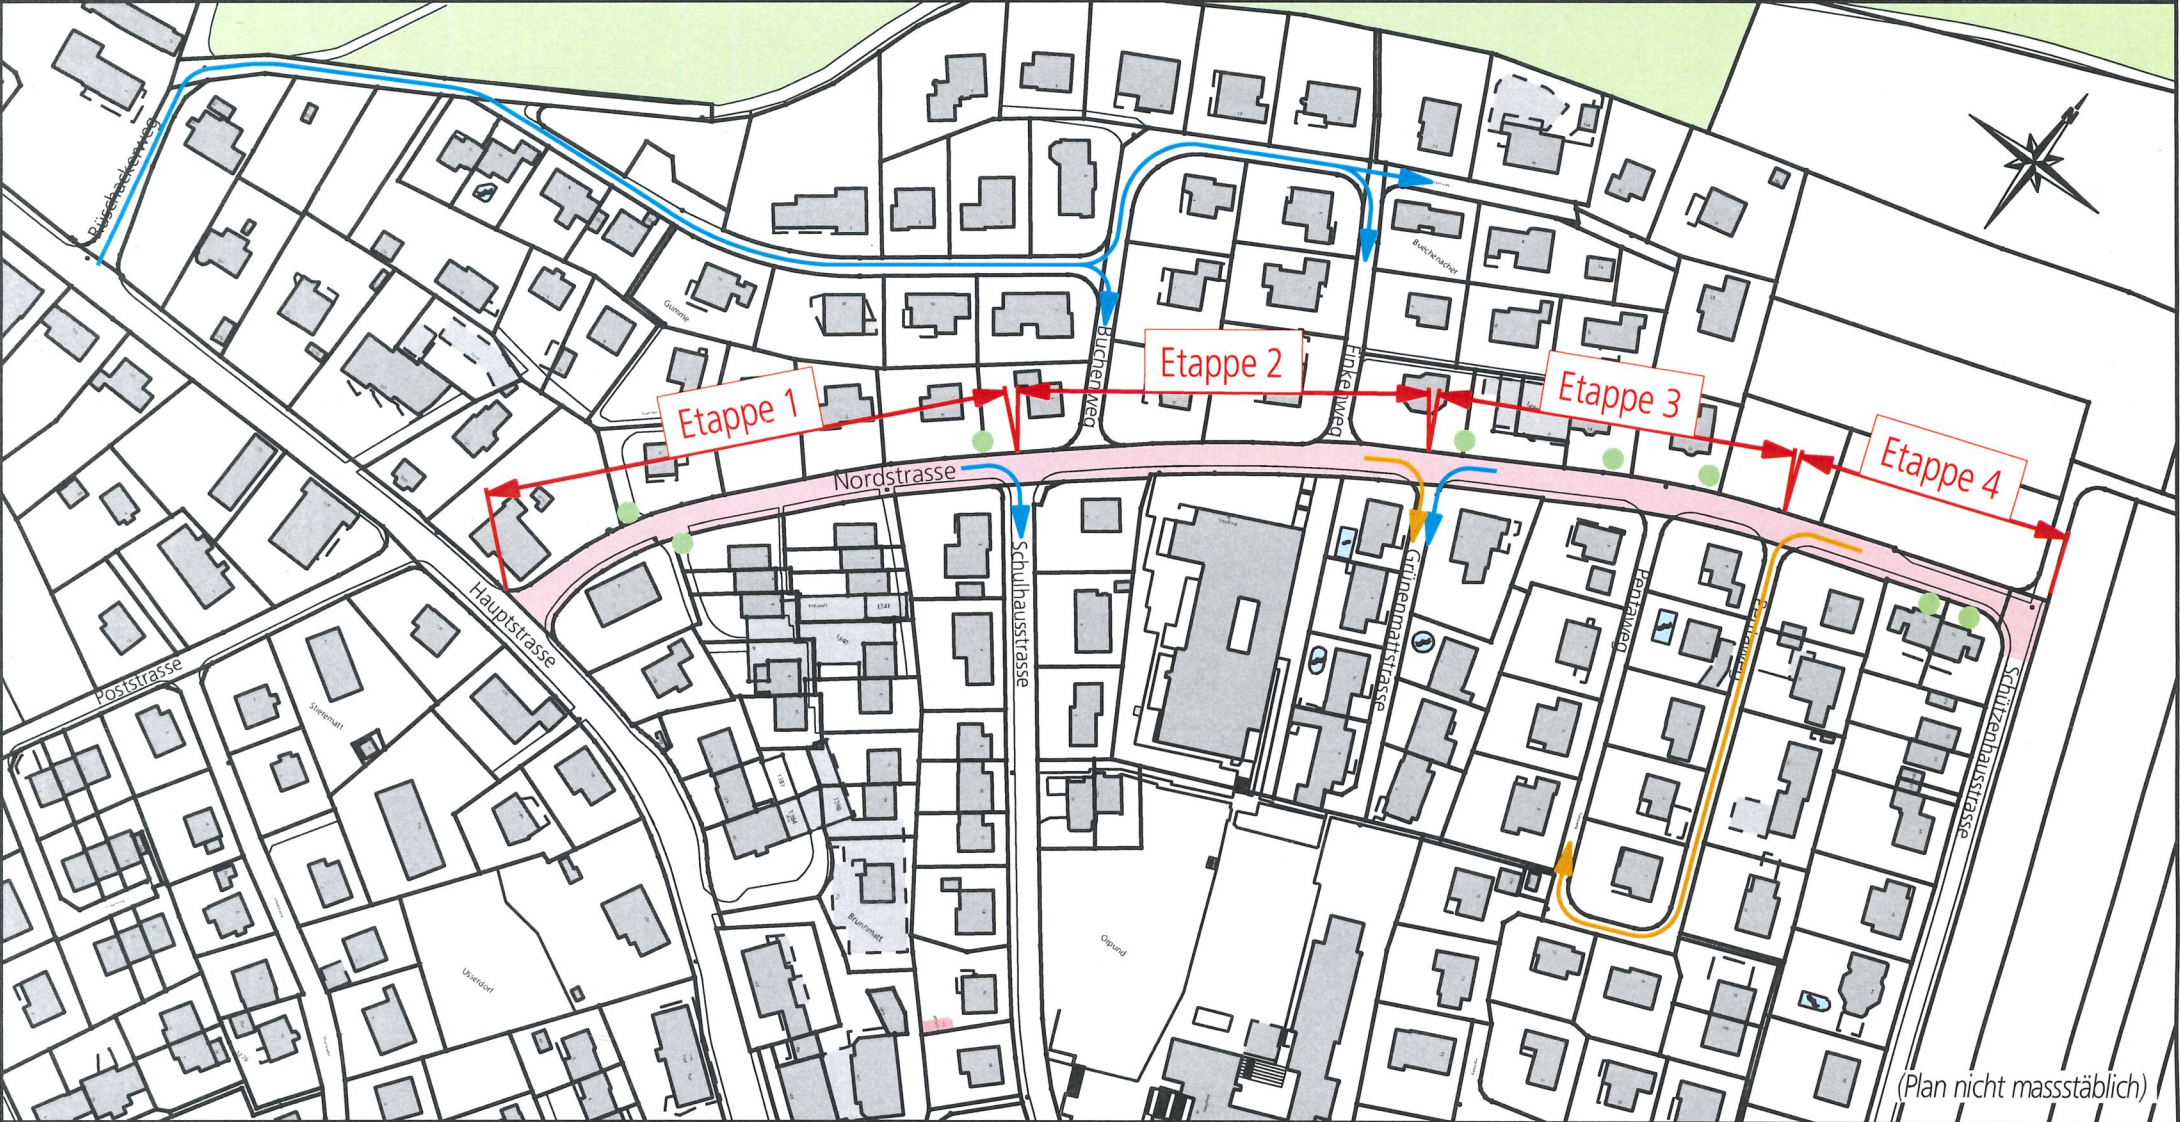


Phase 1

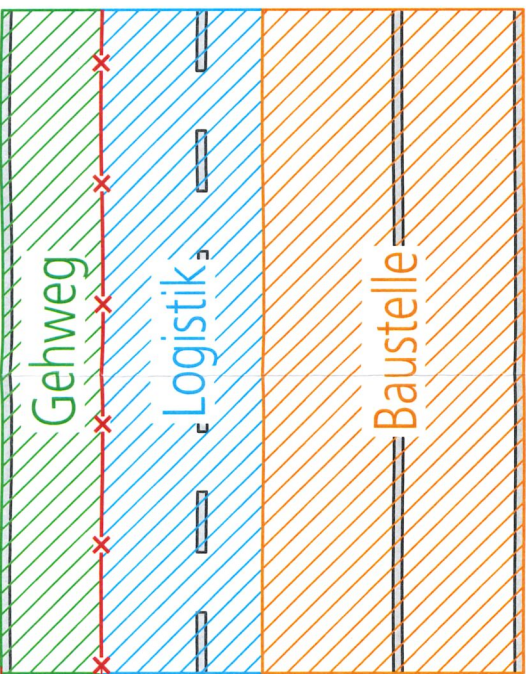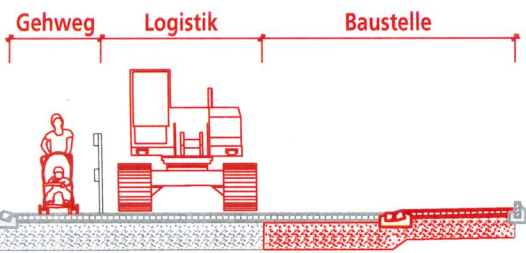



mind. 1.50m

Phase 2

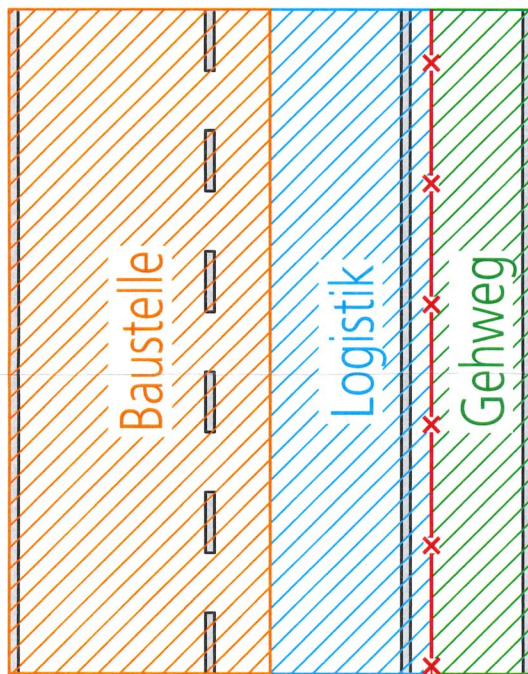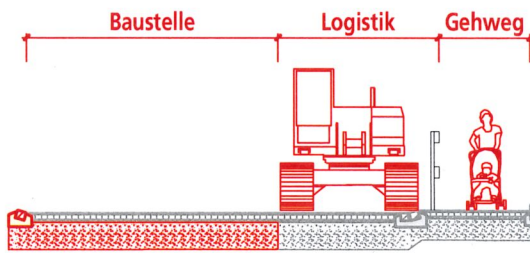

mind. 1.50m

Phase 3

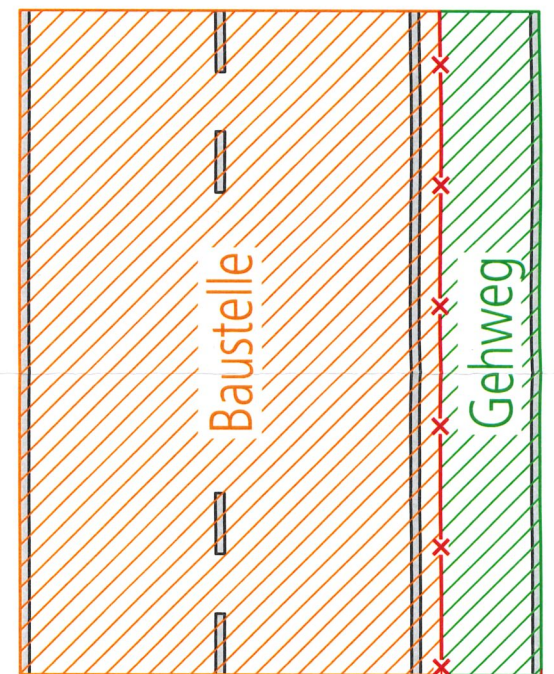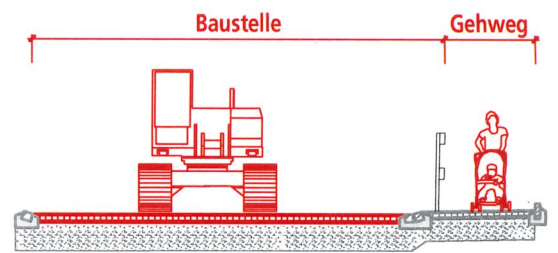

mind. 1.50m

- Alle Etappen werden in drei Phasen gebaut, in denen die Strasse für den Verkehr gesperrt ist.
- Für Liegenschaften, die ausschliesslich aus der Nordstrasse erreicht werden (grün), ist der Zubringerdienst durch den Baustellenbereich (Logistik) gestattet.
- Die Durchgängigkeit für Fussgänger ist stets gewährleistet und gesichert.

Biel/Bienne, 24.08.2022 / mat



Christen + Partner
Ingenieure und Planer AG
Werkhofstrasse 11, 2503 Biel/Bienne
Tel. 032 387 83 18 | E-Mail: biel@c-partner.ch
www.c-partner.ch