



Gemeinde	Orpund BE	Datum Dossier	August 2026
Erfüllungspflichtiger	Gemeinde Orpund	Revidiert	
Gewässernummer	78333	Projekt-Nr.	UE200005
Gewässer	Orpundbach	Plandatum	31.08.2026
Plan-Nr.	UE200005-43-231	Format	137 x 30 cm

Längenprofil 1:500/50


Unterlage

Teil 1

Emch+Berger AG Bern Niederlassung Biel Zühlstrasse 27 CH-2503 Biel/Bienne Tel. +41 32 366 61 11 www.emchberger.ch		Emch+Berger AG Biel Succursale Bienne Rue de la Thielle 27 CH-2503 Biel/Bienne Tél. +41 32 366 61 11 www.emchberger.ch
--	---	---

J:\F_NL\Bie\lData-Project\UE200005 HWS und Revitalisierung Orundbach\4 PLAN\43 BAUP\Kon\Plot\LP\UE200005-43-231 LP1.dwg

Tiefbauamt
des Kantons Bern

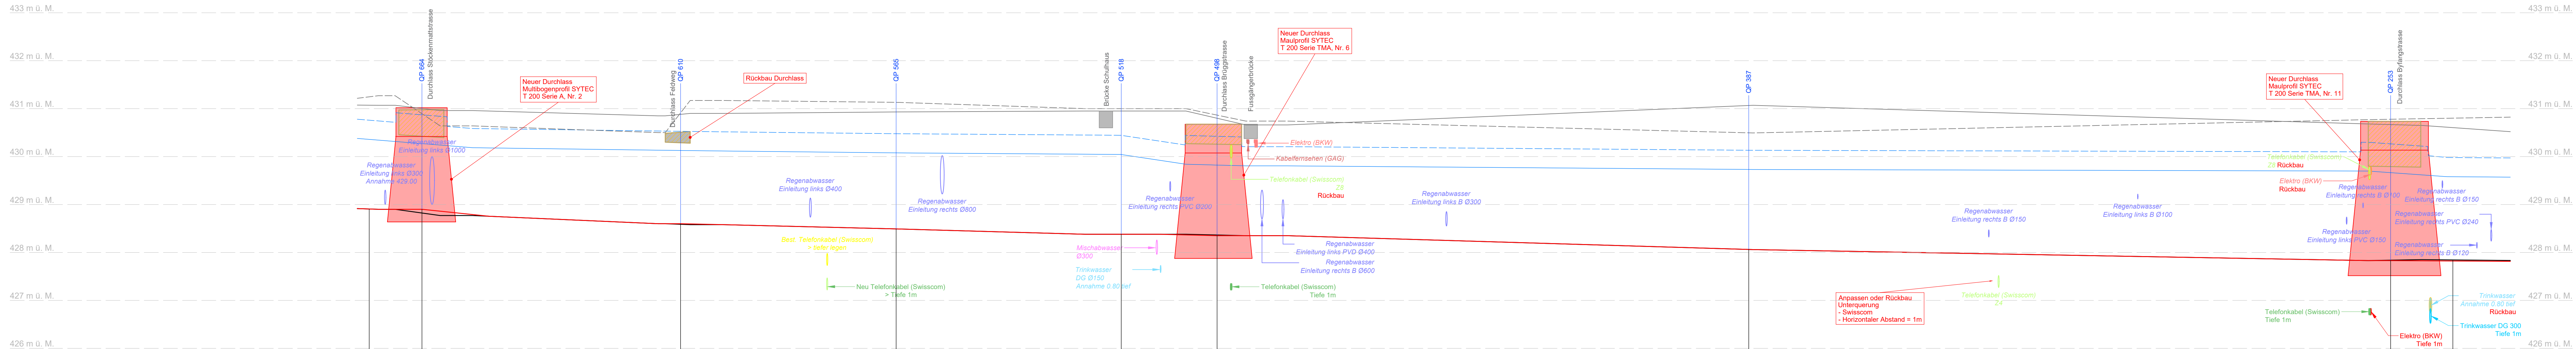

Horizont 425.00 m ü.M.

[illegible]