KANTON BERN
GEMEINDEN ORPUND
BRÜGG
SAFNERN
SCHEUREN

1

Melioration Orpund

Vorprojekt

Plan des Beizugsgebietes der vorgesehenen Gesamtmelioration (Perimeterplan)

Situation 1:2500

Nidau, 26. April 2024

Format 1680/891

gezeichnet: wl
kontrolliert: wl

GeoplanTeam
Vermessung | Landmanagement | Informatik

GeoplanTeam AG
Eglweg 6, 2560 Nidau
Tel. 032 332 78 00
Mail: info@geoplanteam.ch
www.geoplanteam.ch

Auflagebewilligung (Abteilung Strukturverbesserungen und Produktion, ASP)

Münsingen:

Datum Unterschrift

Auflagebestätigung (Gemeinde Orpund)

Datum Unterschrift

Nidau, den 16. Mai 2024

S. Wittmer
Technischer Leiter des Vorprojektes
Gesamtmelioration Orpund

T:\data\Planung\Melio Tel\Auo\Projekte\Gesamtmelioration\Orpund\02_Vorprojekt\05_Plan\01_Perimeter_1_2500_20240426.dwg

Legende:

Perimeter (ca. 148.9 ha)
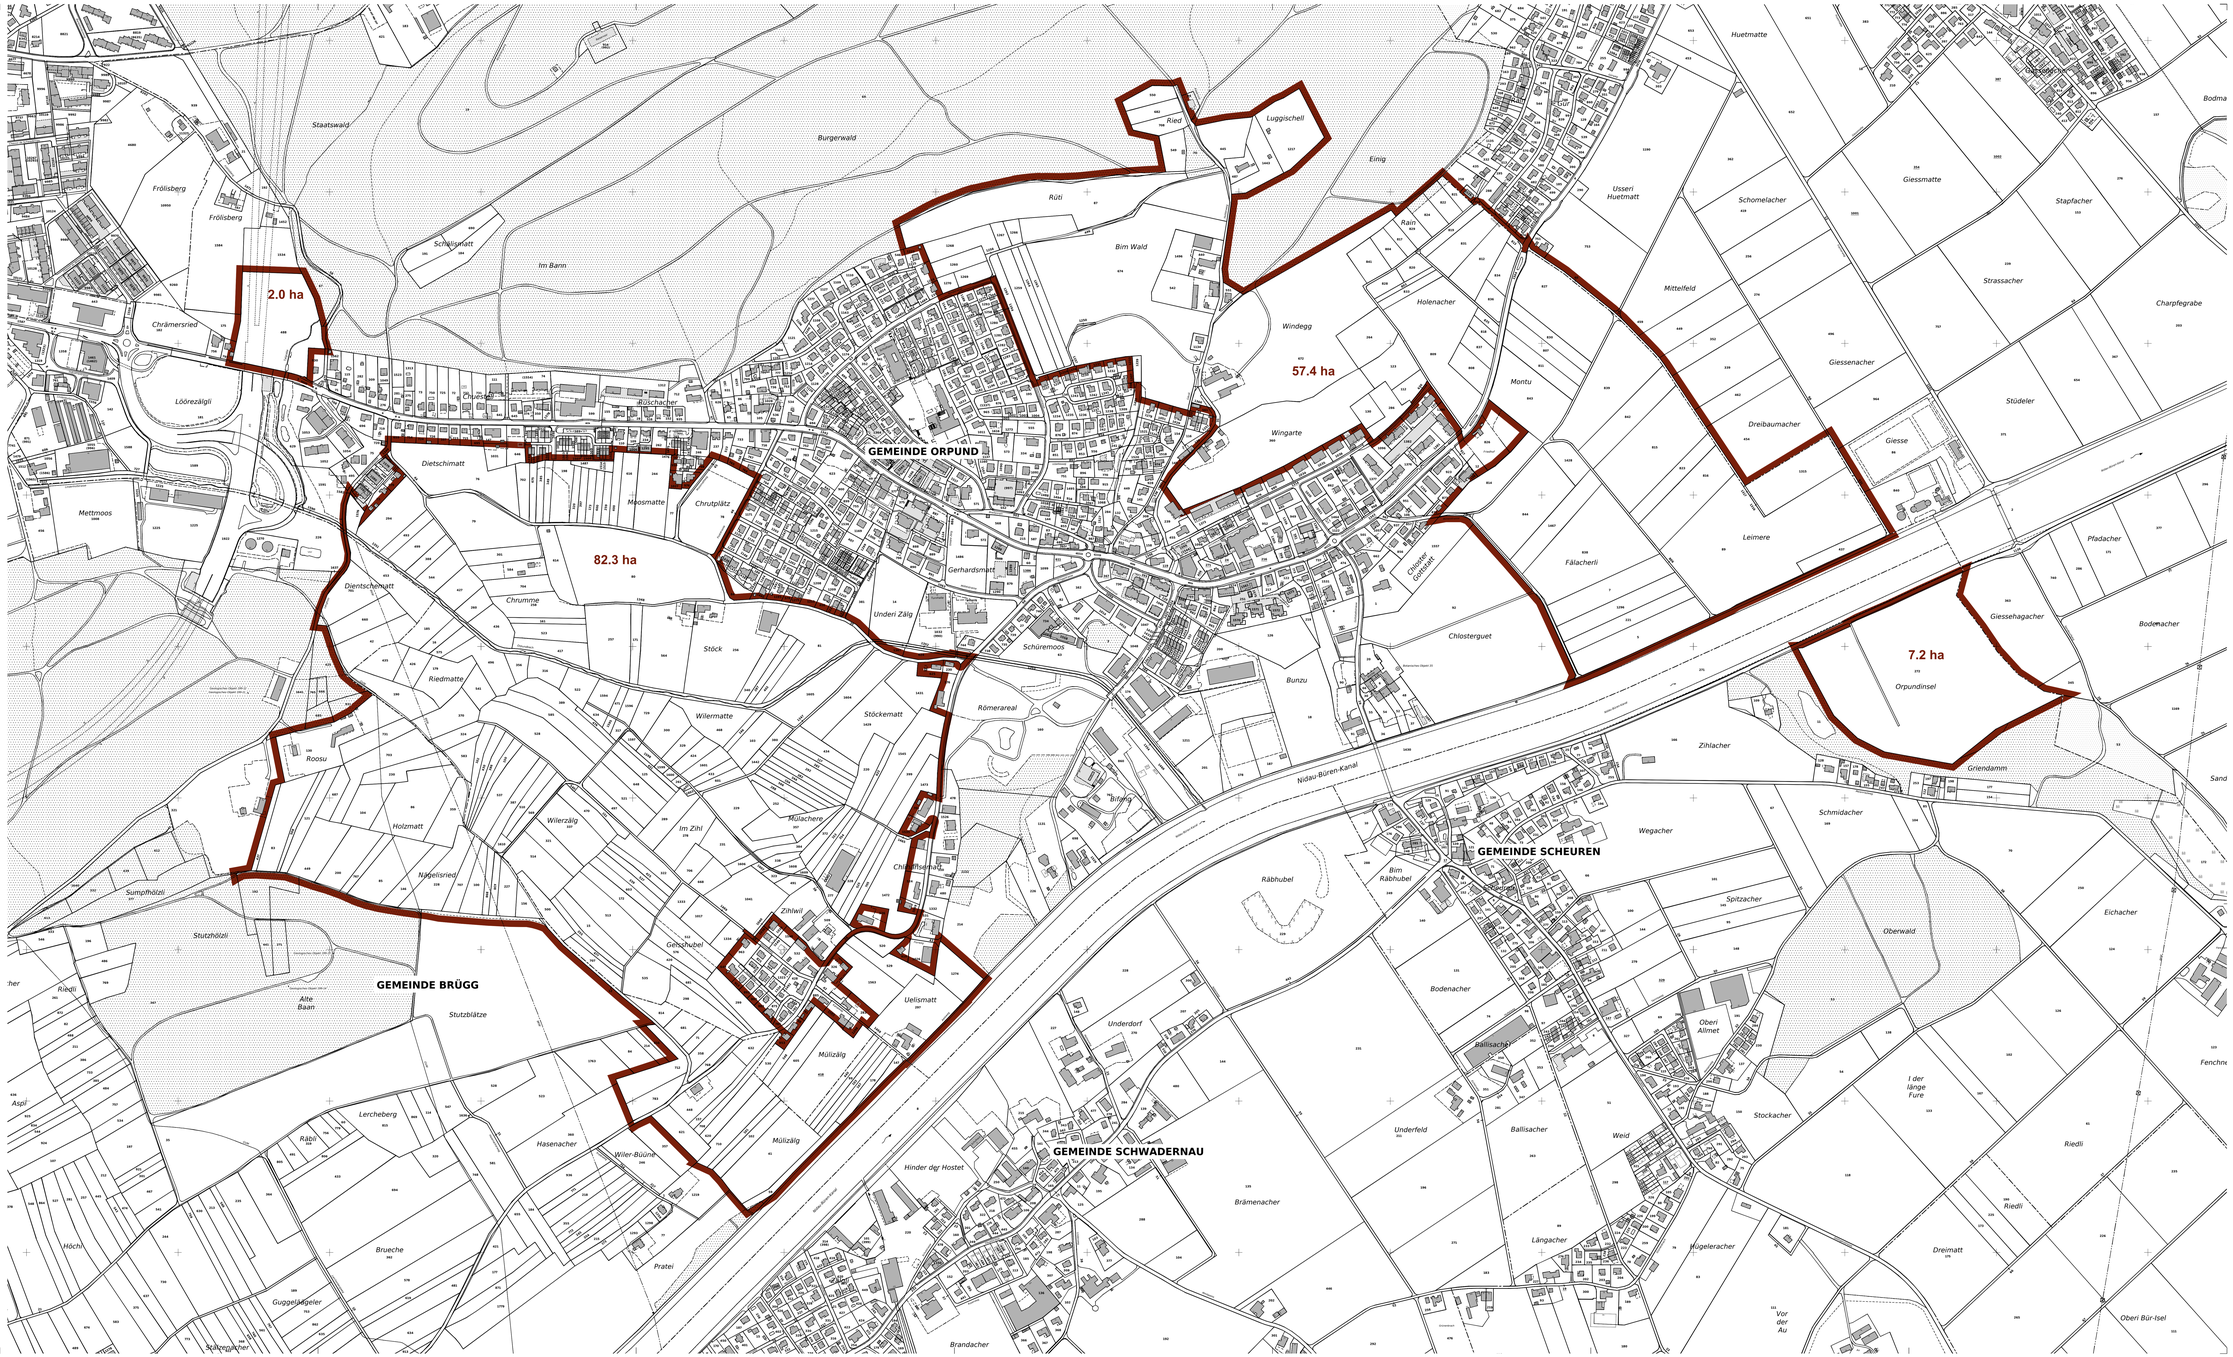
Gemeindegrenzen