Kanton Bern

Gemeinde Orpund

Sanierung Nordstrasse

Hauptstrasse - Finkenweg

Bauprojekt

Strassenbau
Situation 1:200

Index	Datum	Änderungen	ers.	gepr.	gen.	Bestellnummer	geprüft:	genehmigt:
0	04.10.2022	Zeilfähe und Randabschlüsse im Bereich Schulhaus	mul			24.08.2022		
–	–	–	–	–	–	gezeichnet: pludch	Plan-Nr.	
–	–	–	–	–	–	Gemeinde: 30F/08	81997 / 01	
–	–	–	–	–	–			

Christen + Partner Ingenieure und Planer AG
Werkstrasse 36, 3250 Lyss | Werkhofstrasse 11, 2503 Biel/Bienne
Tel. 032 387 83 00 | E-Mail: lyss@c-partner.ch | Tel. 032 387 83 18 | E-Mail: biel@c-partner.ch | www.c-partner.ch
C+P Ingenieure und Planer AG

Legende

bestehend

projektiert

- Strasse
- Anpassungen Strasse
- Anpassungen Vorplätze
- Gehweg
- Einlaufschacht
- Kandelaber
- Kolbenung
- Abdeckung ersetzen / hochziehen

Randabschlüsse:

- A: Bordstein kombiniert mit Wasserrinn; Schalenstein Typ 15, 4cm gestützt; Wasserrinn: Schalenstein Typ 12
- B: Bordstein einreihig; Schalenstein Typ 12, ohne Anschlag
- C: Randstein: RN 15, 8 cm Anschlag
- D: Bordstein: Steilplatte SN B25, 10 cm Anschlag
- E: Bordstein: Schalenstein Typ 15, 4cm gestützt, ohne Anschlag
- F: Bordstein: Schalenstein Typ 15, 4cm gestützt, 3cm Anschlag bei Vorplatz
- G: Bordstein: Steilplatte SN B440, 25 cm Anschlag

Aufbau Strasse

Deckschicht	AC 11N	=	3.5 cm
Tragschicht	ACT 22N	=	7.0 cm
Planie	Planieklies 0/16 mm	=	15.0 cm
Fundationsschicht	Nur falls nötig	=	max. 5.0 cm
Total Oberbau		=	40.5 cm

Aufbau Gehweg

Deckschicht	AC 8N	=	3.0 cm
Tragschicht	ACT 16N	=	6.0 cm
Planie	Planieklies 0/16 mm	=	max 5.0 cm
Fundationsschicht	Nur falls nötig	=	35.0 cm
Total Oberbau		=	49.0 cm

Massstab 1:200

0 5 10 15 m

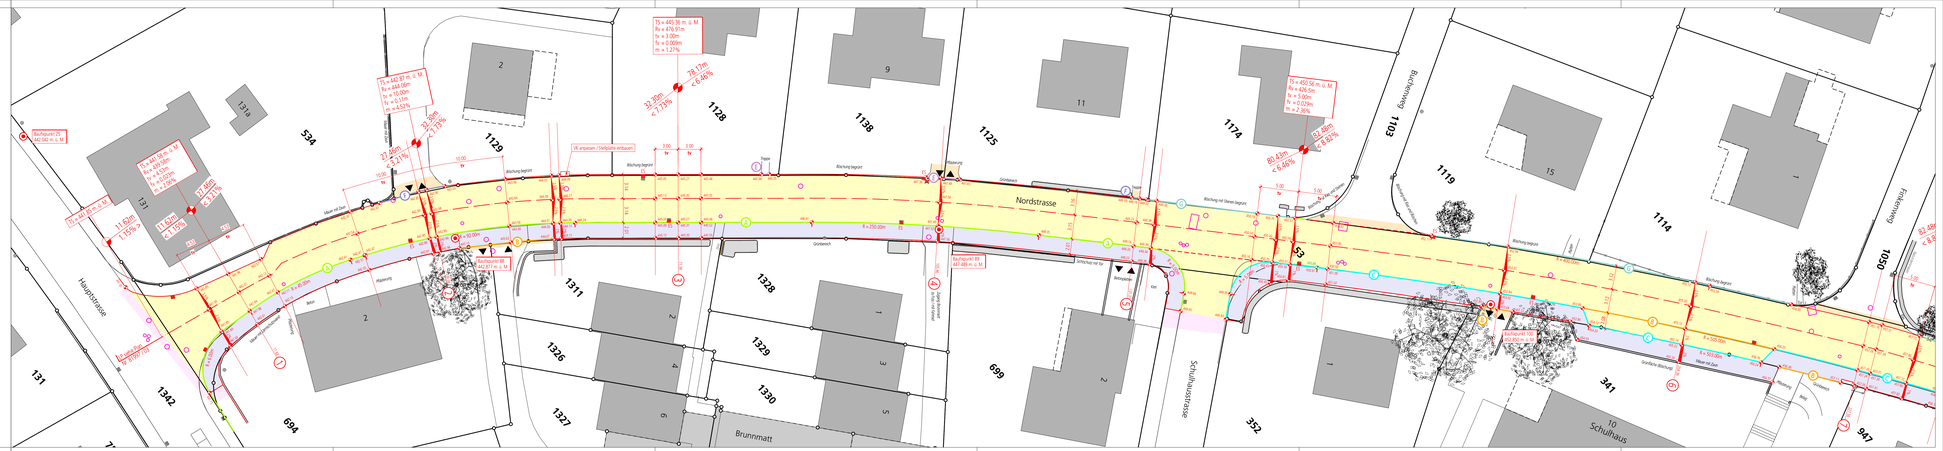
Nordstrasse
Hauptstrasse
Finkenweg
Schulhausstrasse
Brunnmatt
Schulhaus
Bachmattweg
Grünfläche
Pflästerung
Asphalt
Beton
Gras
Hecke
Baum
Kandelaber
Einlaufschacht
Kolbenung
Wasserrinn
Vorhandene Pflanzen
VK anpassen / Deckplatte einbauen
