

Orientierende Unterlage

| | | | |
|--------------|--------------------------------------|-------------|-------------|
| Strassen-Nr. | Kantonsstrasse Nr. 235.1 | Revidiert | |
| Strassenzug | Biel - Orpund - Meinisberg - Lengnau | Projekt-Nr. | 10475 |
| Gemeinde | Orpund | Plan-Nr. | 631/2694-30 |
| Projekt vom | 11.08.2017 | Format | 30x126 |

Übersichtsplan 1:2'000


Verkehrlich flankierende Massnahmen Ostast
 Ortsdurchfahrt Orpund - O1

Ergänzende Strassenplanaufgabe

Projektverfassende
 Markwalder + Partner AG
 Ingenieure + Planer
 Lyssachstrasse 7a
 3401 Burgdorf
 Fon +41 (0)34 420 84 84
 Fax +41 (0)34 420 84 85
 mpag@mpag.ch / www.mpag.ch

Metron Bern AG
 Architektur | Raumentwicklung | Verkehr | Landschaft | Umwelt
 Neuengasse 43
 3001 Bern
 Fon +41 (0)31 380 76 80
 Fax +41 (0)31 380 76 81
 bern@metron.ch / www.metron.ch

Plangenehmigung

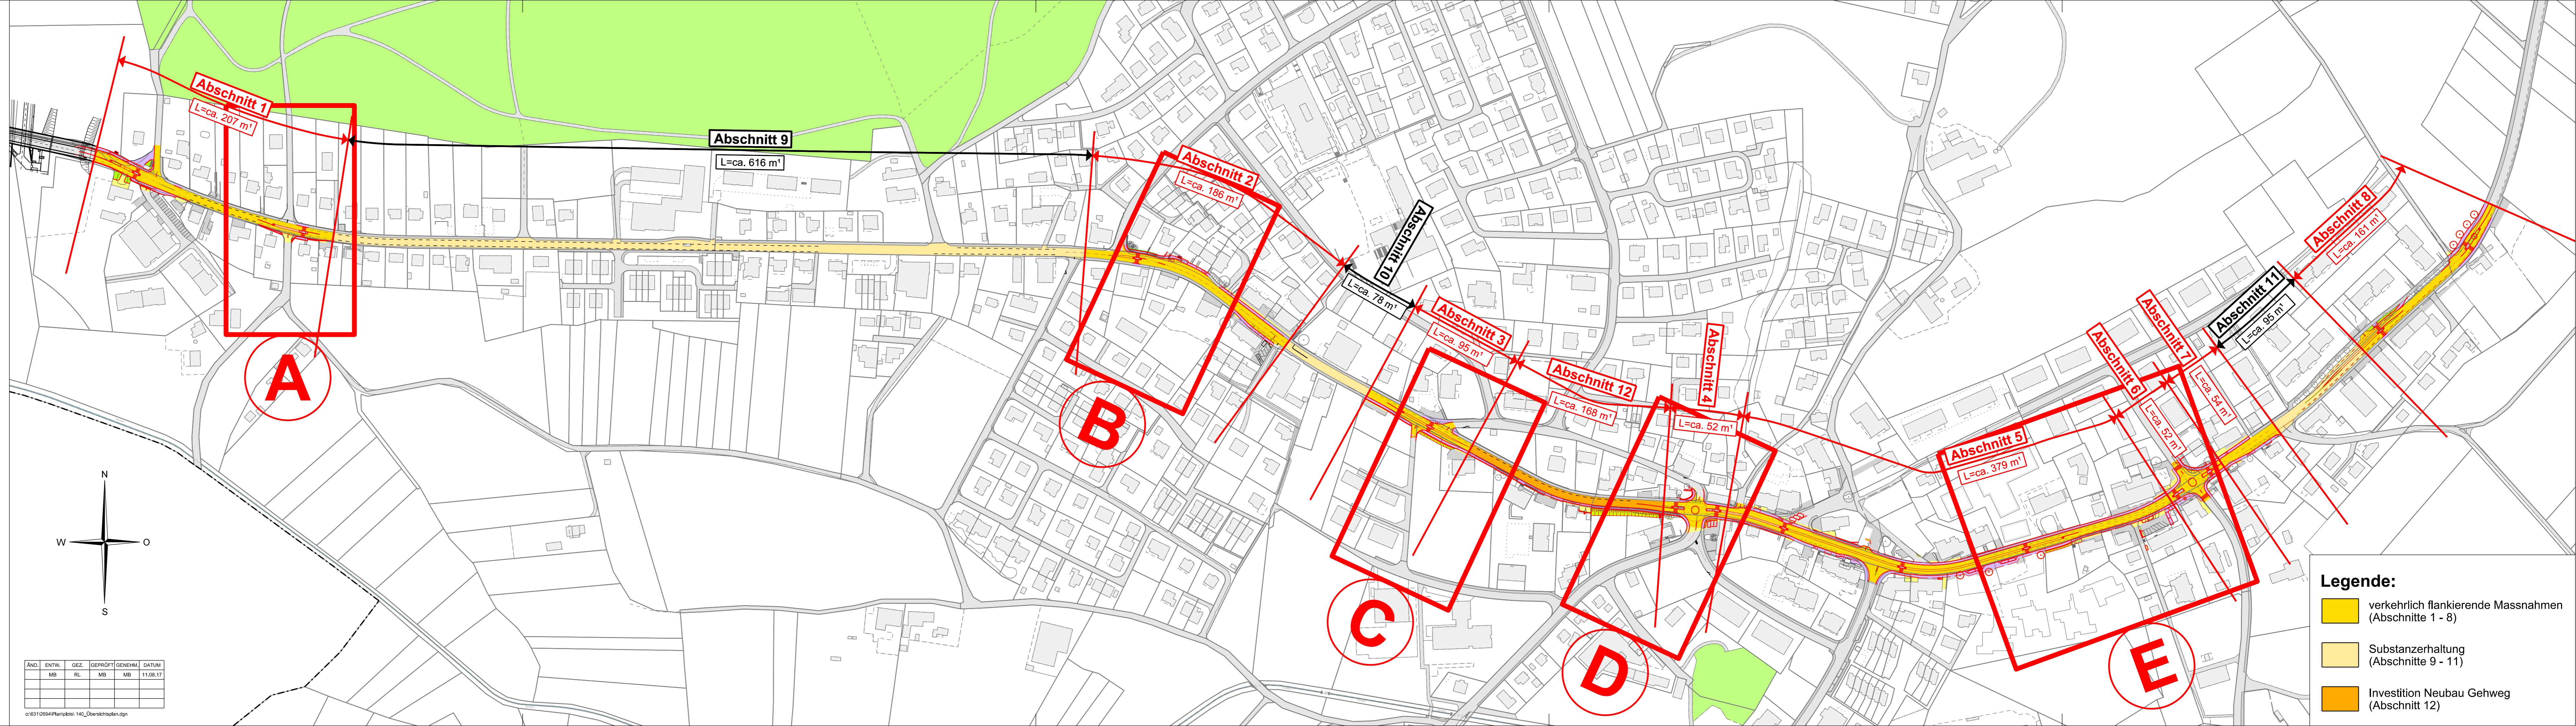

| ÄND. | ENTW. | GEZ. | GEPRÜFT | GENEHM. | DATUM |
|------|-------|------|---------|---------|----------|
| | MB | RL | MB | MB | 11.08.17 |
| | | | | | |

c:\6312694\Planproj\140_Übersichtsplan.dgn

Legende:

- verkehrlich flankierende Massnahmen (Abschnitte 1 - 8)
- Substanzerhaltung (Abschnitte 9 - 11)
- Investition Neubau Gehweg (Abschnitt 12)